


Gotthelfschulhaus

Ist-Zustand


Schemapläne

1 Einschulungsklasse,
 6 Klassen Sek, 2 Gruppenräume,
 5 Klassen Primarschule, 1 Gruppenraum,
 1 Mehrzweckraum, 1 Aula, 1 Bibliothek,
 NMG, Werken, Förderung und Tagesschule


Dachgeschoss

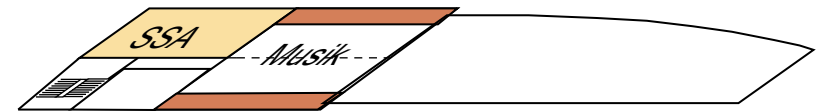


Obergeschoss

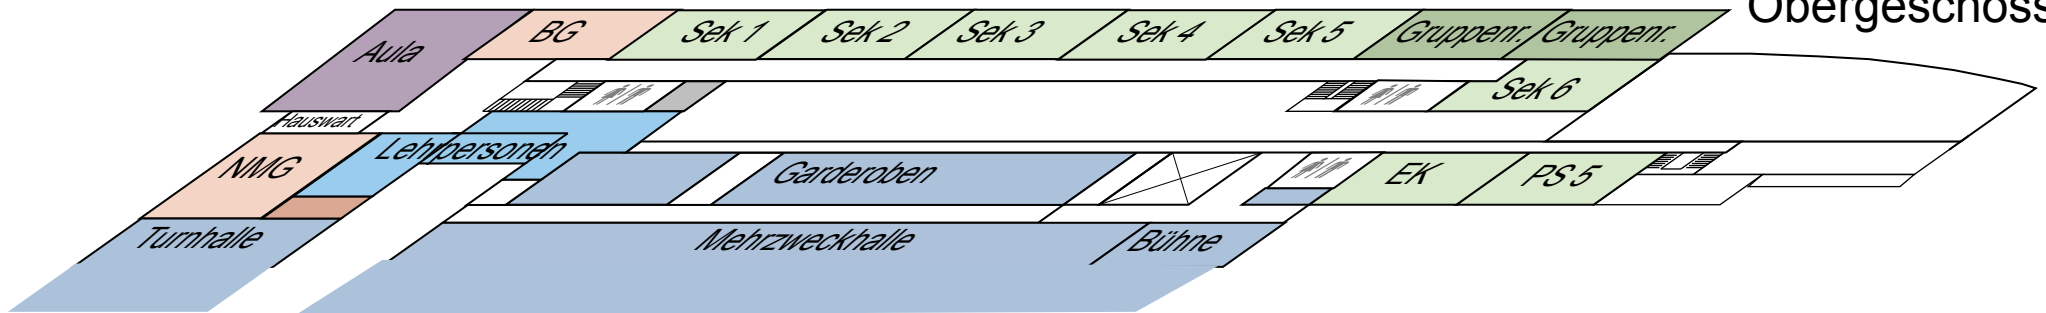

Erdgeschoss

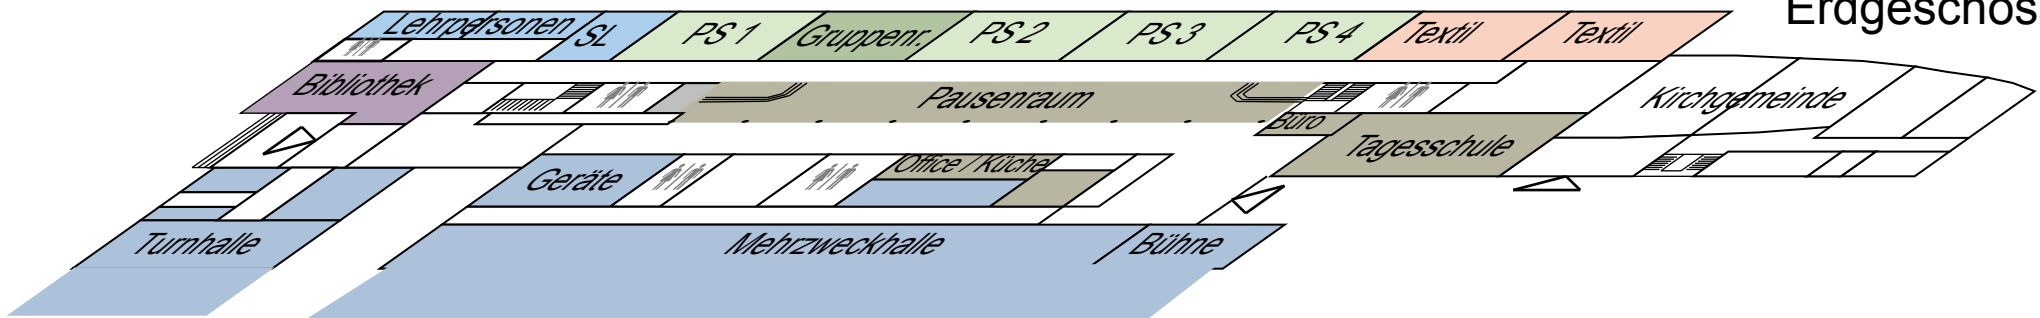

Untergeschoss

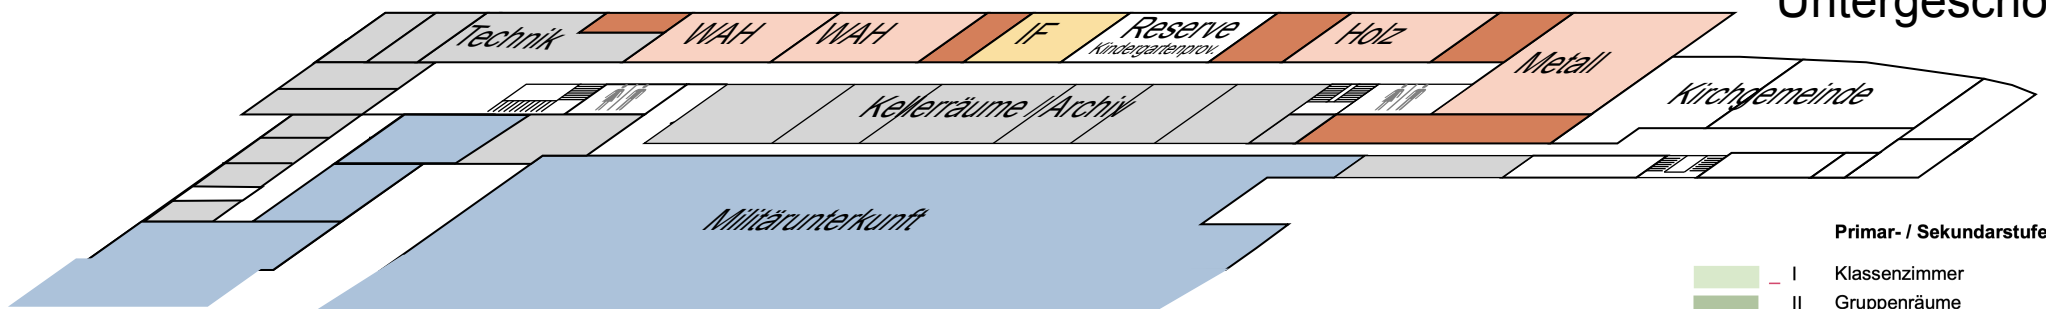

Primar- / Sekundarstufe

- I Klassenzimmer
- II Gruppenräume
- III Fachräume
- IV Materialräume
- V Förderung
- VI Gemeinschaftsräume
- VII Tagesschule
- VIII Lehrpersonen
- IX Weiteres Raumangebot