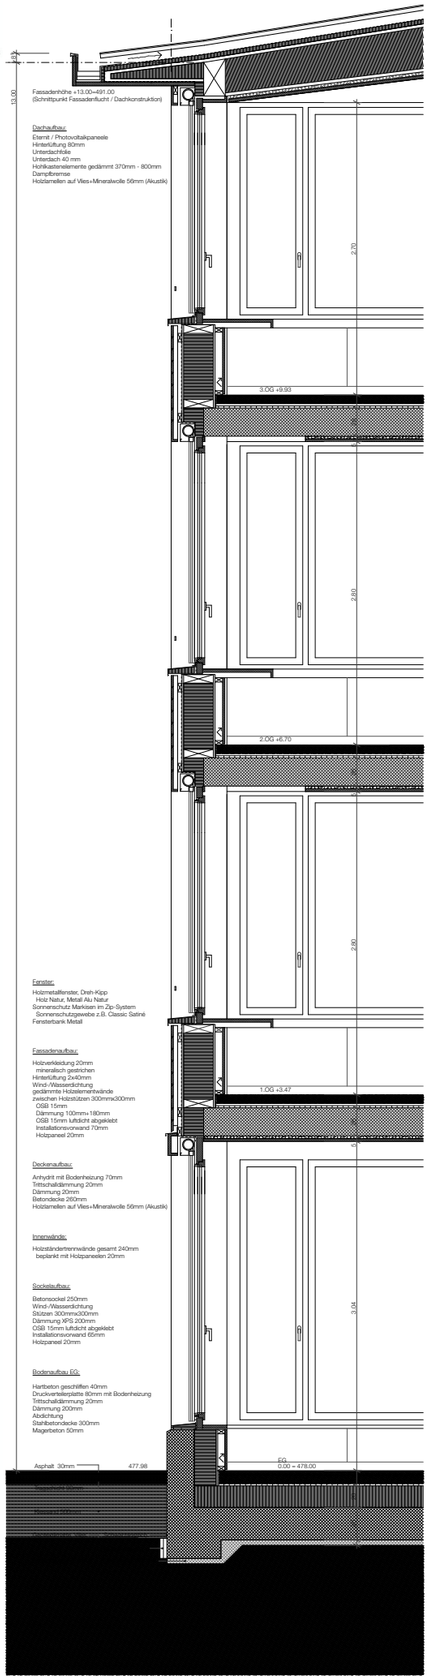

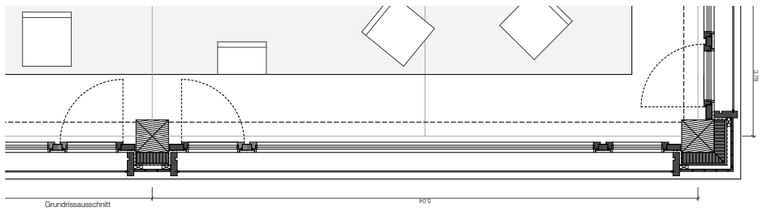

Grundrissausschnitt

Gebäudeschnitt

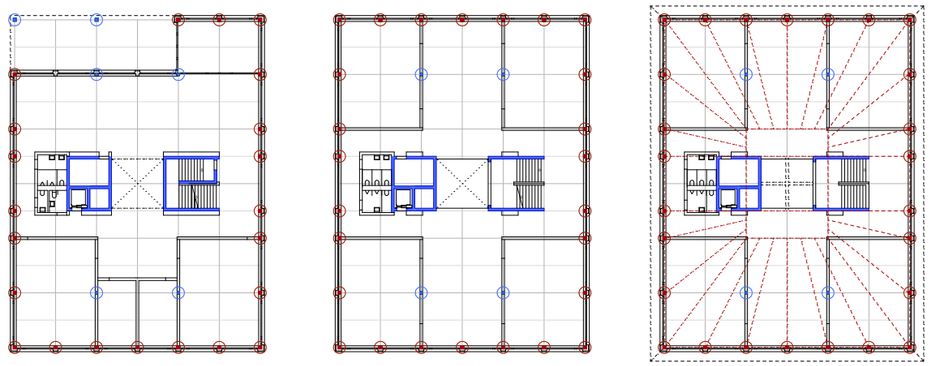

Statikschemata
(rot: Holz, blau: Beton)