



Gotthelfschulhaus
Schulraum31
Schemapläne 16.01.23

8 Klassen Sek mit je 1 Gruppenraum,
 1 Aula, 1 Bibliothek, NMG, Gestalten,
 Förderung und Tagesschule


Dachgeschoss

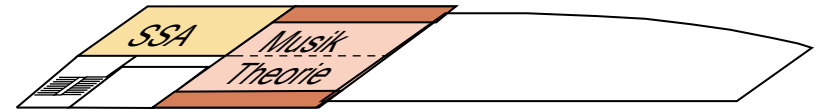


Obergeschoss

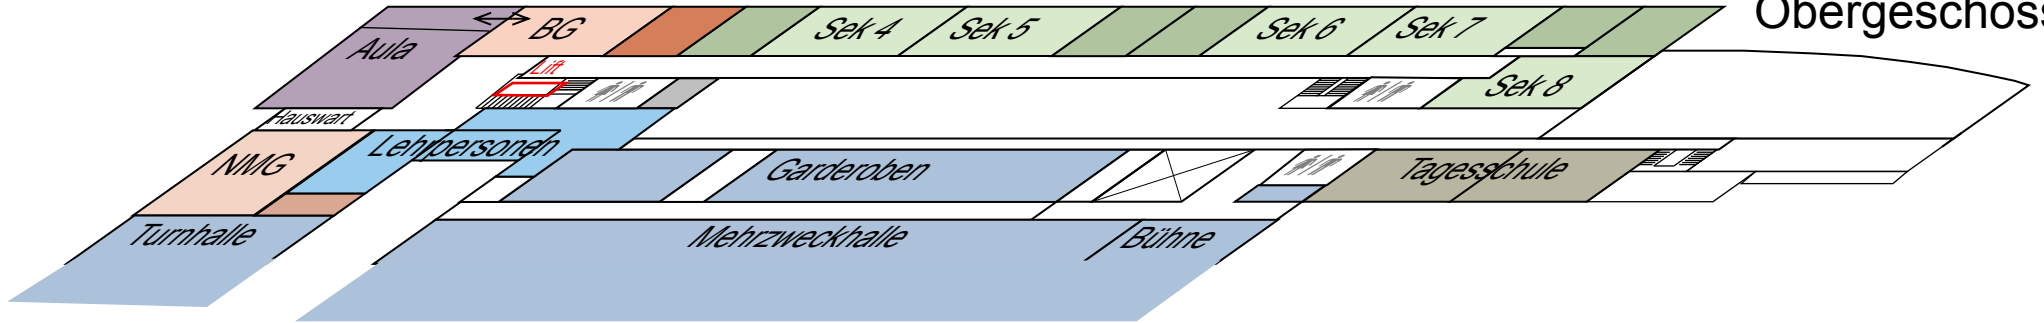

Erdgeschoss

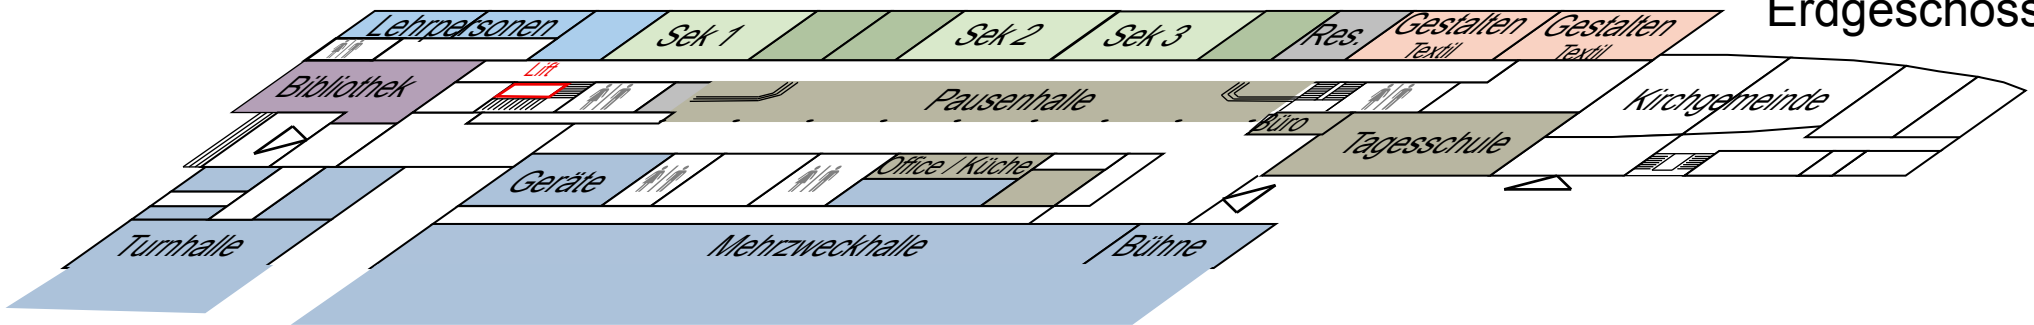

Untergeschoss

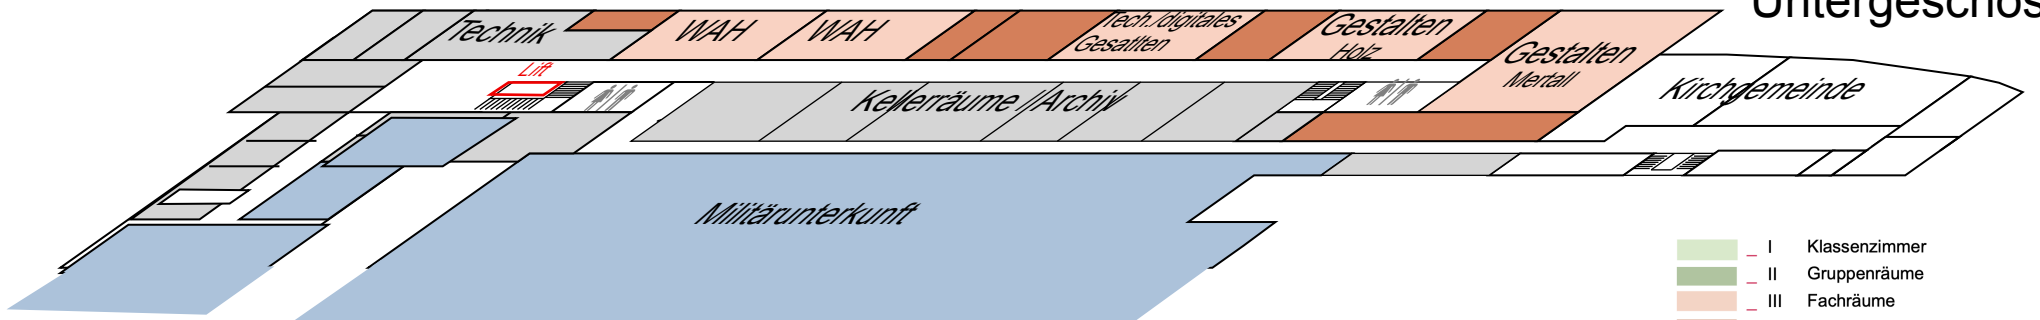

- I Klassenzimmer
- II Gruppenräume
- III Fachräume
- IV Materialräume
- V Förderung
- VI Gemeinschaftsräume
- VII Tagesschule
- VIII Lehrpersonen
- IX Weiteres Raumangebot