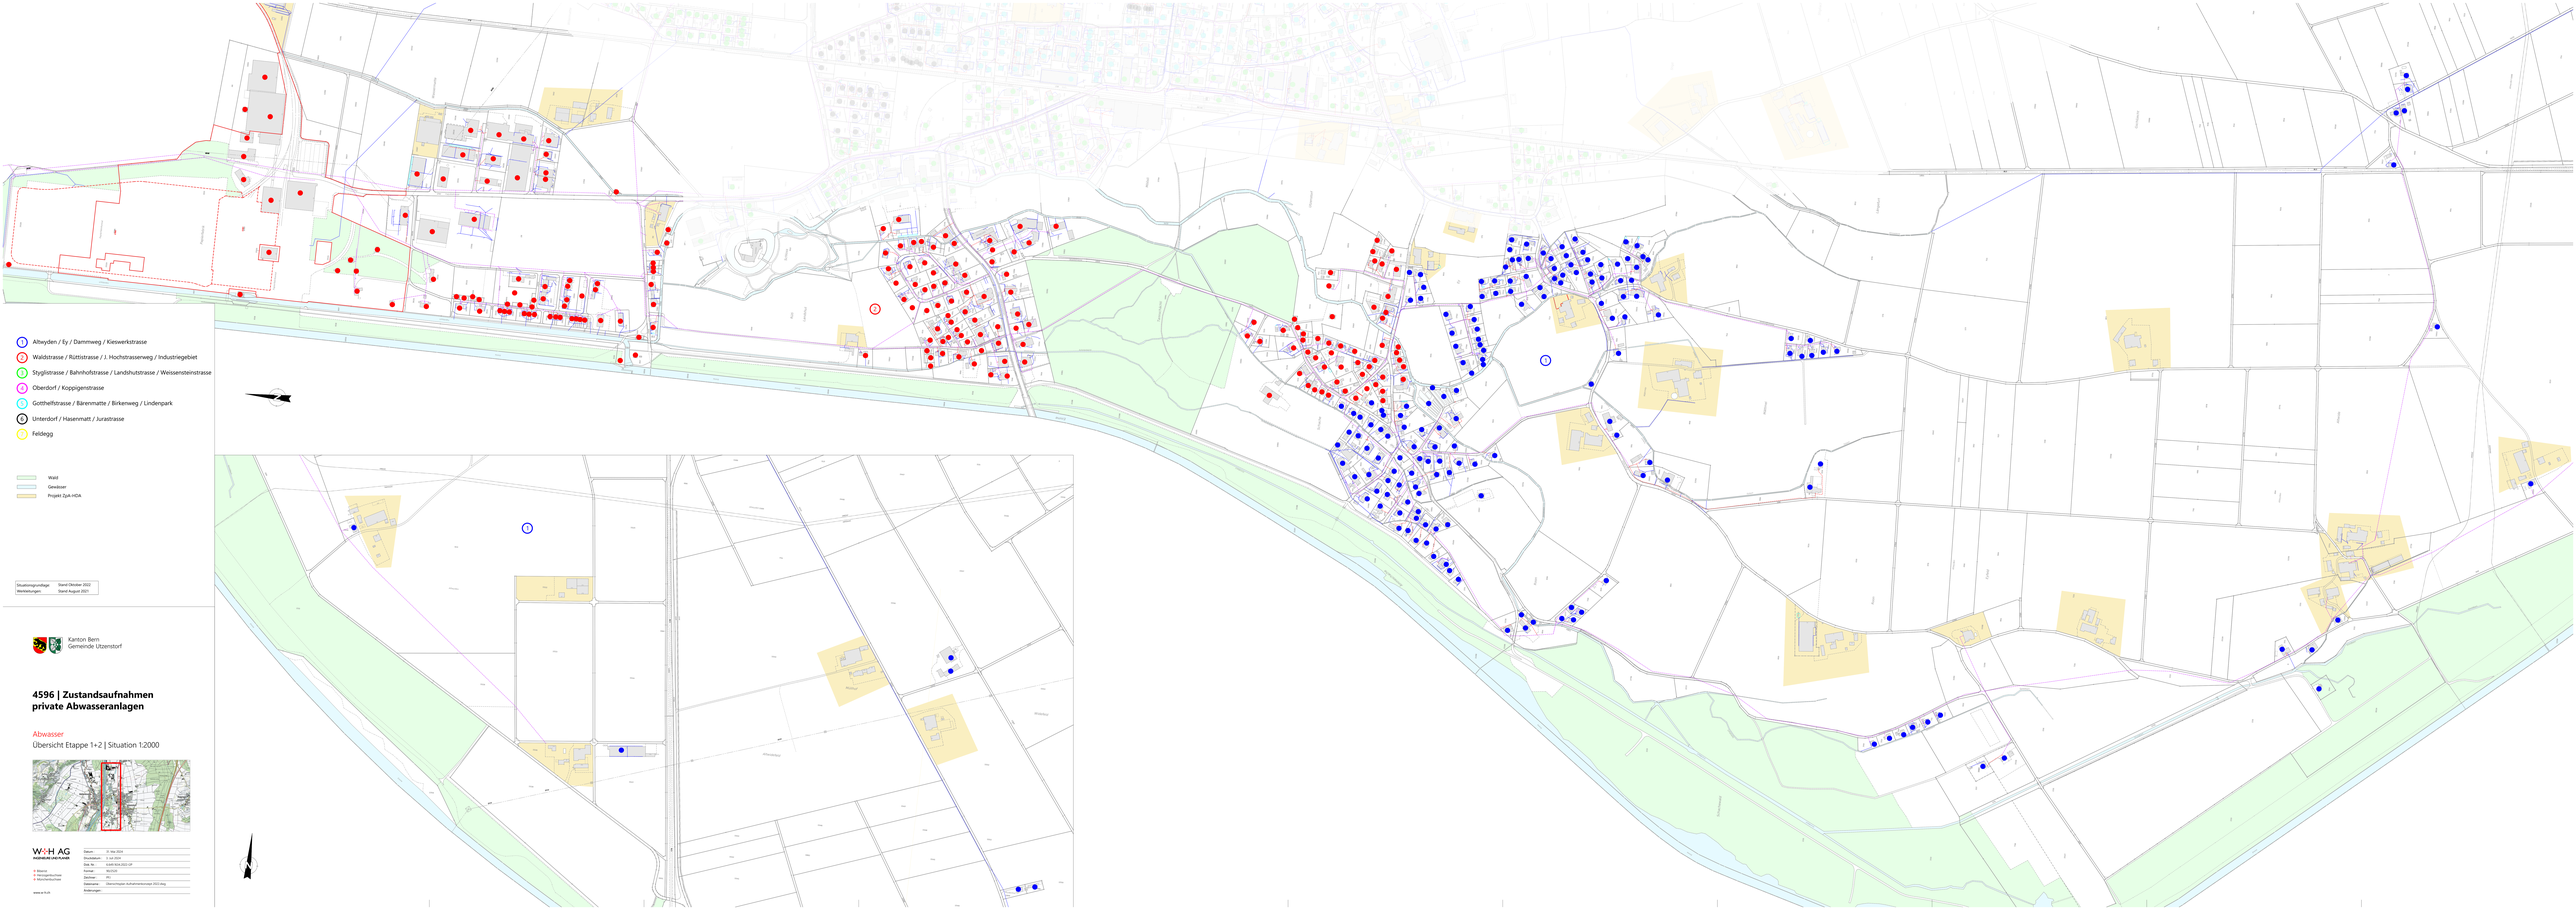

1 Altwyden / Ey / Dammweg / Kieswerkstrasse
2 Waldstrasse / Rüttistrasse / J. Hochstrasserweg / Industriegebiet
3 Styglistrasse / Bahnhofstrasse / Landshutstrasse / Weissensteinstrasse
4 Oberdorf / Koppigenstrasse
5 Gotthelfstrasse / Bärenmatte / Birkenweg / Lindenpark
6 Unterdorf / Hasenmatt / Juradstrasse
7 Feldegg

Wald
Gewässer
Projekt ZpA-HDA

Situationsgrundlage:	Stand Oktober 2022
Werkleitungen:	Stand August 2021

Kanton Bern
Gemeinde Utzenstorf

4596 | Zustandsaufnahmen private Abwasseranlagen

Abwasser

Übersicht Etappe 1+2 | Situation 1:2000

W+H AG
INGENIEURE UND PLANER

Wasser
Abwasserleitungen
Abzweigleitungen

www.wh.ch

Datum:	31. Mai 2024
Druckdatum:	1. Juli 2024
Dok. Nr.:	5.049 NHA.002.GP
Format:	96x70x25
Zeichner:	PG
Dateiname:	Übersichtsplan Aufnahmekonzept 2022.dwg
Änderungen:	