



Oberingenieurkreis IV

Tiefbauamt  
des Kantons Bern

Wasserbauplan  
Beilage 2.33

Gemeinde	Bätterkinden / Utzenstorf	Datum Dossier	29. März 2022
Erfüllungspflichtiger	Schwelienverband Emme I. Sektion	Revidiert	
Gewässernummer	468	Projekt Nr.	1132
Gewässer	Emme	Plandatum	23.03.2020
Plan Nr.	113203-08	Format	30x105


Querprofile 1:200  
Km 11.599 bis Km 11.718

Kombiprojekt  
Hochwasserschutz und Revitalisierung der Emme  
Objekt 05

Projektverfassende  
Stebler + Dallenbach  
Hofgutweg 51  
3400 Burgdorf  
Tel. 034 422 99 22  
info@steblering.ch

Wasserbauplanegenehmigung:

Datum	gez.	kontr.	Bemerkungen
23.03.2020	sh	AD	
Revidiert			
19.11.2020	sh	AD	
13.06.2022	ks	AD	

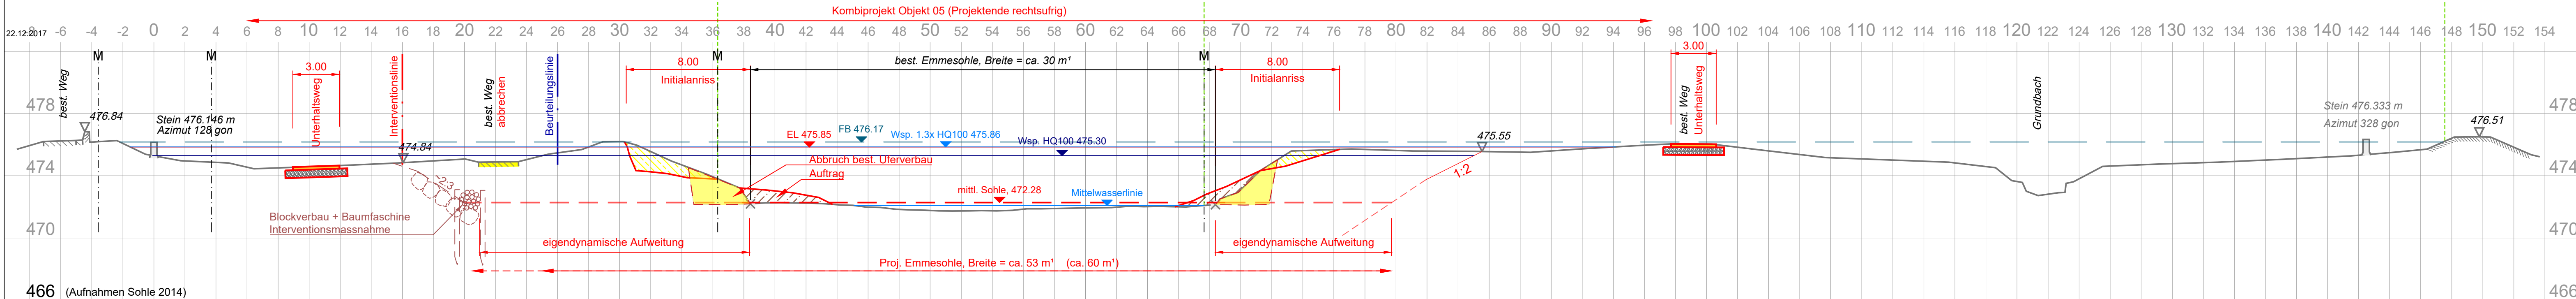

466	(Aufnahmen Sohle 2014)	478.20	478.17	478.14	450.69
-----	------------------------	--------	--------	