Oberingenieurkreis IV

Tiefbauamt
des Kantons Bern

Wasserbauplan
Beilage 2.35

Gemeinde	Bätterkinden / Utzenstorf	Datum Dossier	29. März 2022
Erftlingspflichtiger	Schwellenverband Emme I. Sektion	Revidiert	
Gewässernummer	468	Projekt Nr.	1132
Gewässer	Emme	Plandatum	23.03.2020
Plan Nr.	113203-10	Format	30x126

Querprofile 1:200
Km 12.097 bis Km 12.195

Kombiprojekt
Hochwasserschutz und Revitalisierung der Emme
Objekt 05

Projektverfassende

Stebler + Dällenbach
Hofgutweg 51
3400 Burgdorf
Tel. 034 422 99 22
info@steblering.ch

Wasserbauplangenehmigung:
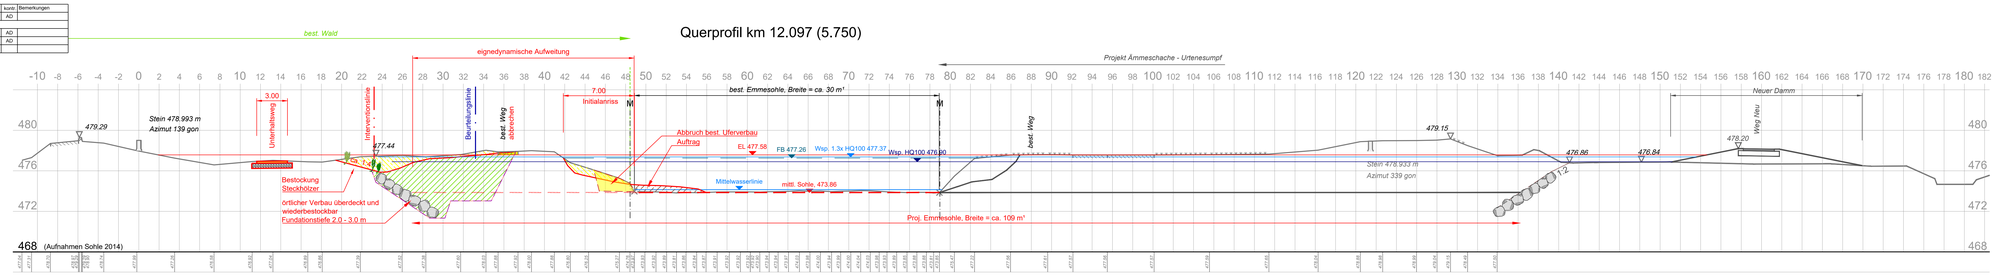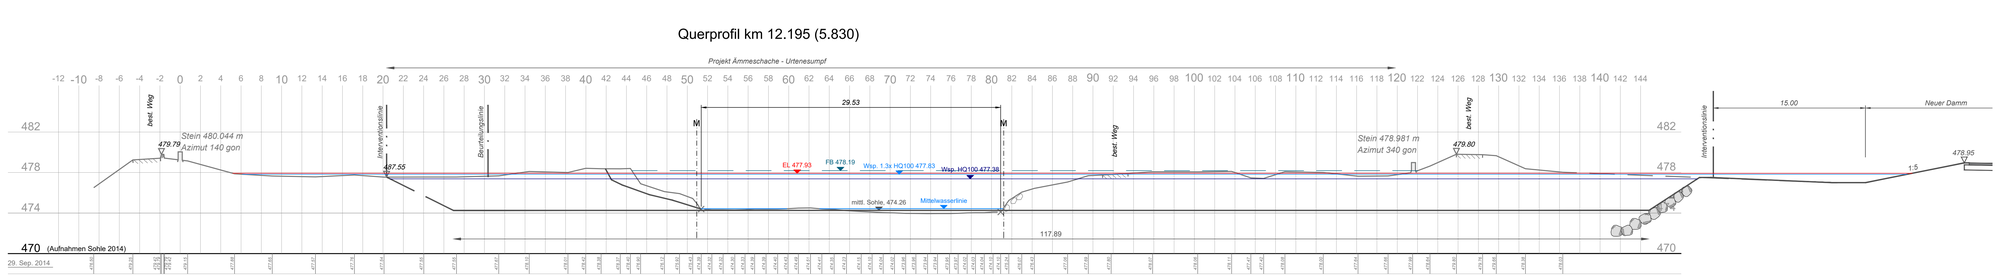
Datum	gez.	kurzb	Bemerkungen
23.03.2020	sh	AD	
Revidiert			
19.11.2020	sh	AD	
13.06.2022	ks	AD