



Oberingenieurkreis IV

Tiefbauamt
des Kantons Bern

Orientierende Unterlage zum Wasserbauplan
Beilage 3.62

Gemeinde	Bätterkinden / Utzenstorf	Datum Dossier	29. März 2022
Erfüllungspflichtiger	Schwellenverband Emme I. Sektion	Revidiert	
Gewässernummer	468	Projekt Nr.	1132
Gewässer	Emme	Plandatum	13.06.2022
Plan Nr.	113203-20	Format	30x42


Ersatzaufforstungsplan 1:1'000 Gemeinde Zielebach

Kombiprojekt Hochwasserschutz und Revitalisierung der Emme Objekt 05

Projektverfassende
Stebler + Dällenbach
Hofgutweg 51
3400 Burgdorf
Tel. 034 422 99 22
info@steblering.ch

Wasserbauplangenehmigung:

Parz. Nr.	Eigentümer	Ersatzaufforstung	Total
312	Schwellenverband Emme I. Sektion	600 m ²	600 m ²
Total		600 m²	600 m²

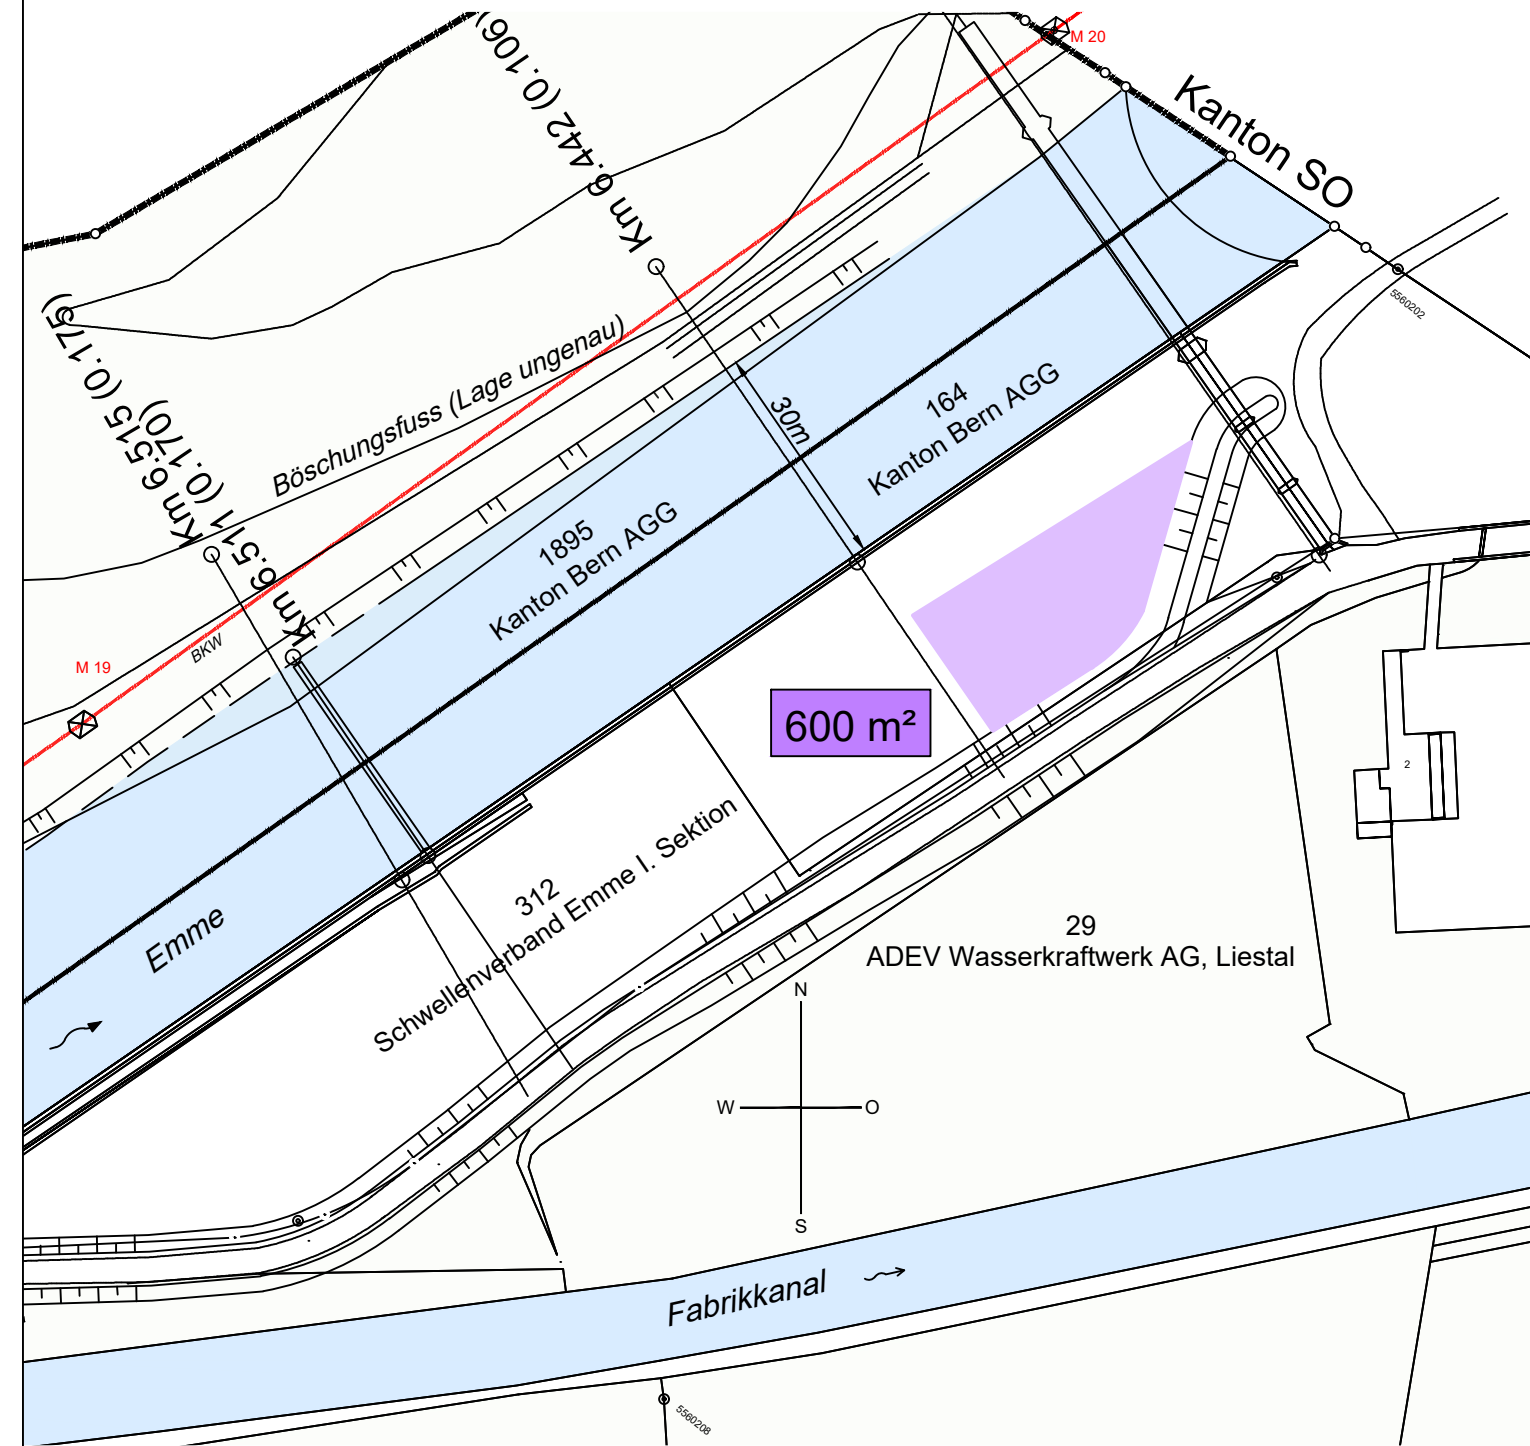

Schwellenverband Emme I. Sektion, Eigentümer Parz. 312

Ort, Datum:

.....
Urs Salvisberg

Stebler + Dällenbach Bauingenieurbüro GmbH, Hofgutweg 51, 3400 Burgdorf (Projektverfasser)

Ort, Datum:

.....
André Dällenbach