



Oberingenieurkreis IV

Tiefbauamt
des Kantons Bern

Orientierende Unterlage zum Wasserbauplan
Beilage 3.9

Gemeinde	Bätterkinden / Utzenstorf	Datum Dossier	29. März 2022
Erfüllungspflichtiger	Schwellenverband Emme I. Sektion	Revidiert	
Gewässernummer	468	Projekt Nr.	1132
Gewässer	Emme	Plandatum	25.06.2020
Plan Nr.	113203-24	Format	30x63

Längsschnitt 1:500


Auslauf Grundbach

Kombiprojekt Hochwasserschutz und Revitalisierung der Emme Objekt 05

Projektverfassende

Stebler + Dällenbach
Hofgutweg 51
3400 Burgdorf
Tel. 034 422 99 22
info@steblering.ch

Wasserbauplangenehmigung:

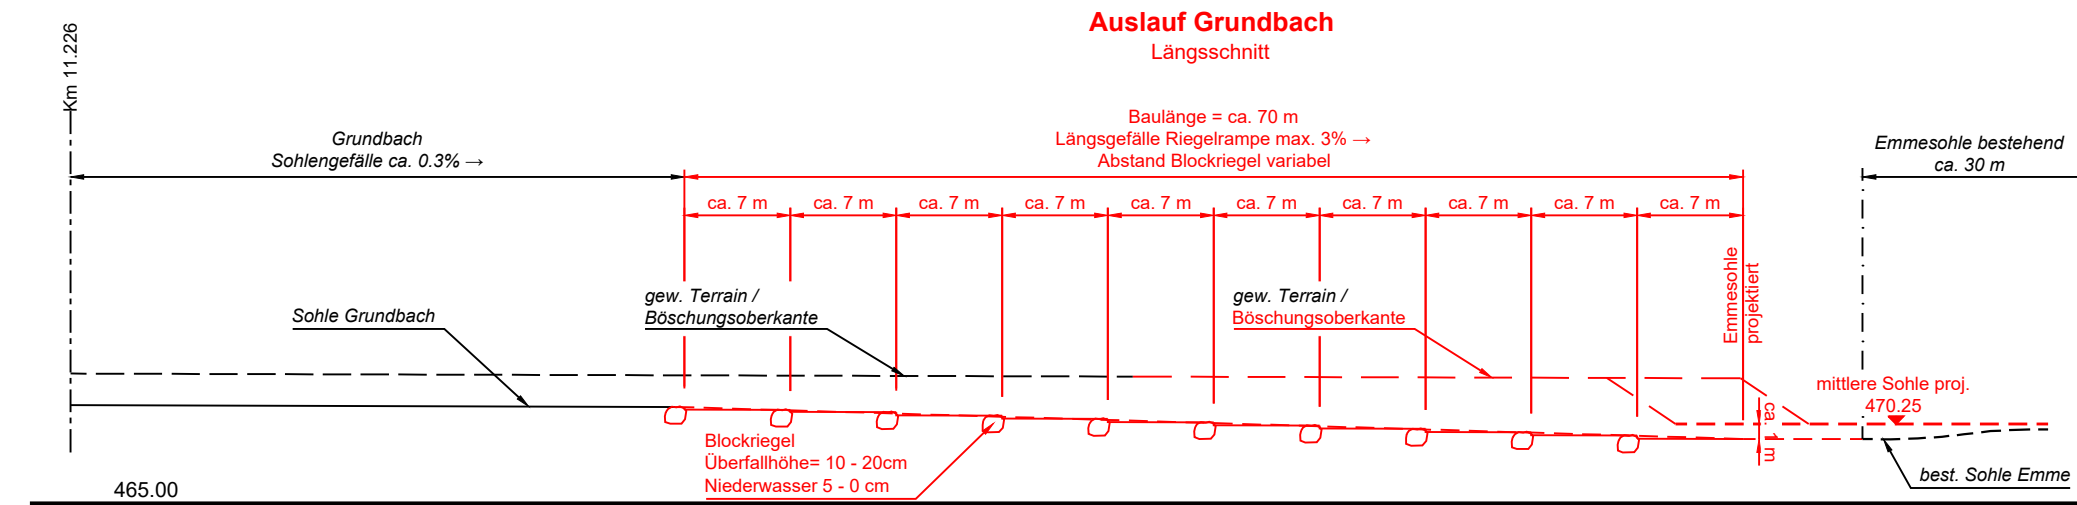

Datum	gez.	kontr.	Bemerkungen
25.06.2020	sh	AD	
Revidiert			
29.03.2022	sh	AD	
13.06.2022	sh	AD	