




Grundriss EG

3 Sportplätze

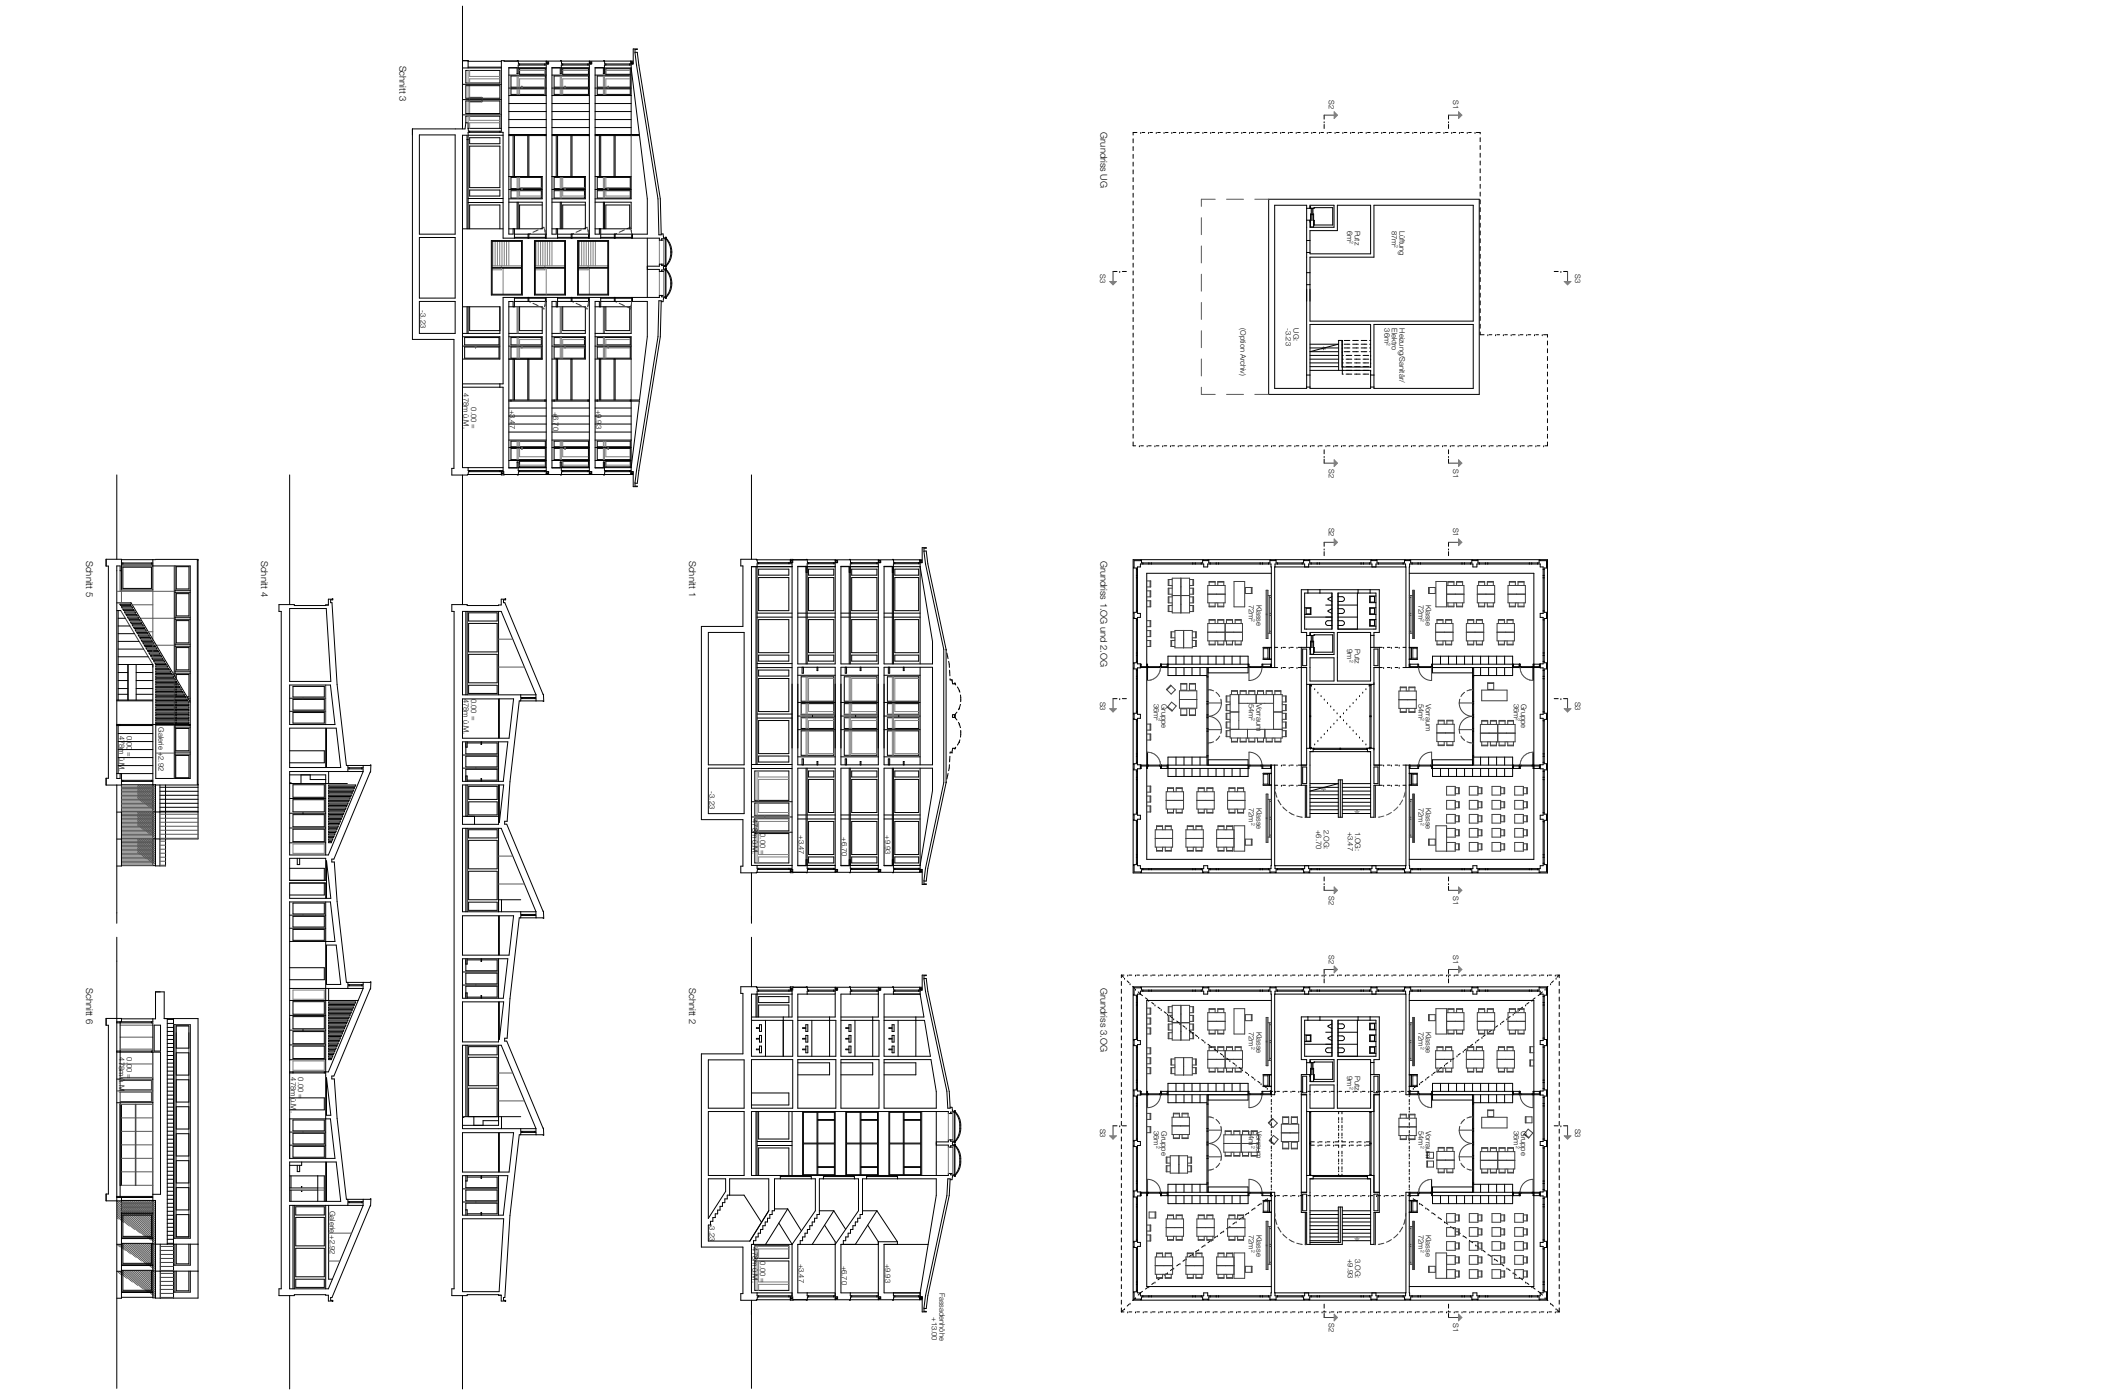

Grundriss UG

Grundriss 1.003 und 2.003

Grundriss 3.003

Schritt 1

Schritt 2

Schritt 3

Schritt 4

Schritt 5

Schritt 6

