



Gemeinde	Bätterkinden / Utzenstorf	Datum Dossier	29. März 2022
Erfüllungsfristiger	Schwellenverband Emme I. Sektion	Revidiert	
Gewässernummer	468	Projekt Nr.	1132
Gewässer	Emme	Plan datum	23.03.2020
Plan Nr.	113203-04	Format	45x147

Längenprofil 1 : 1'000/100

Km 10.097 bis 11.091


Kombiprojekt  
Hochwasserschutz und Revitalisierung der Emme  
Objekt 05

Projektverfassende  
Stebler + Dallenbach  
Hofgässli 51  
3605 Burgdorf  
Tel. 054 422 99 22  
info@stebler.ch

Wasserbauplan genehmigung:

Datum	grz.	sontr.	Bemerkungen
23.03.2020	sh	AD	
09.04.2021	sh	AD	
29.03.2022	sh	AD	
13.06.2022	sh	AD	

Kombiprojekt Objekt 05, Baulänge ca. 2'000 m<sup>1</sup>

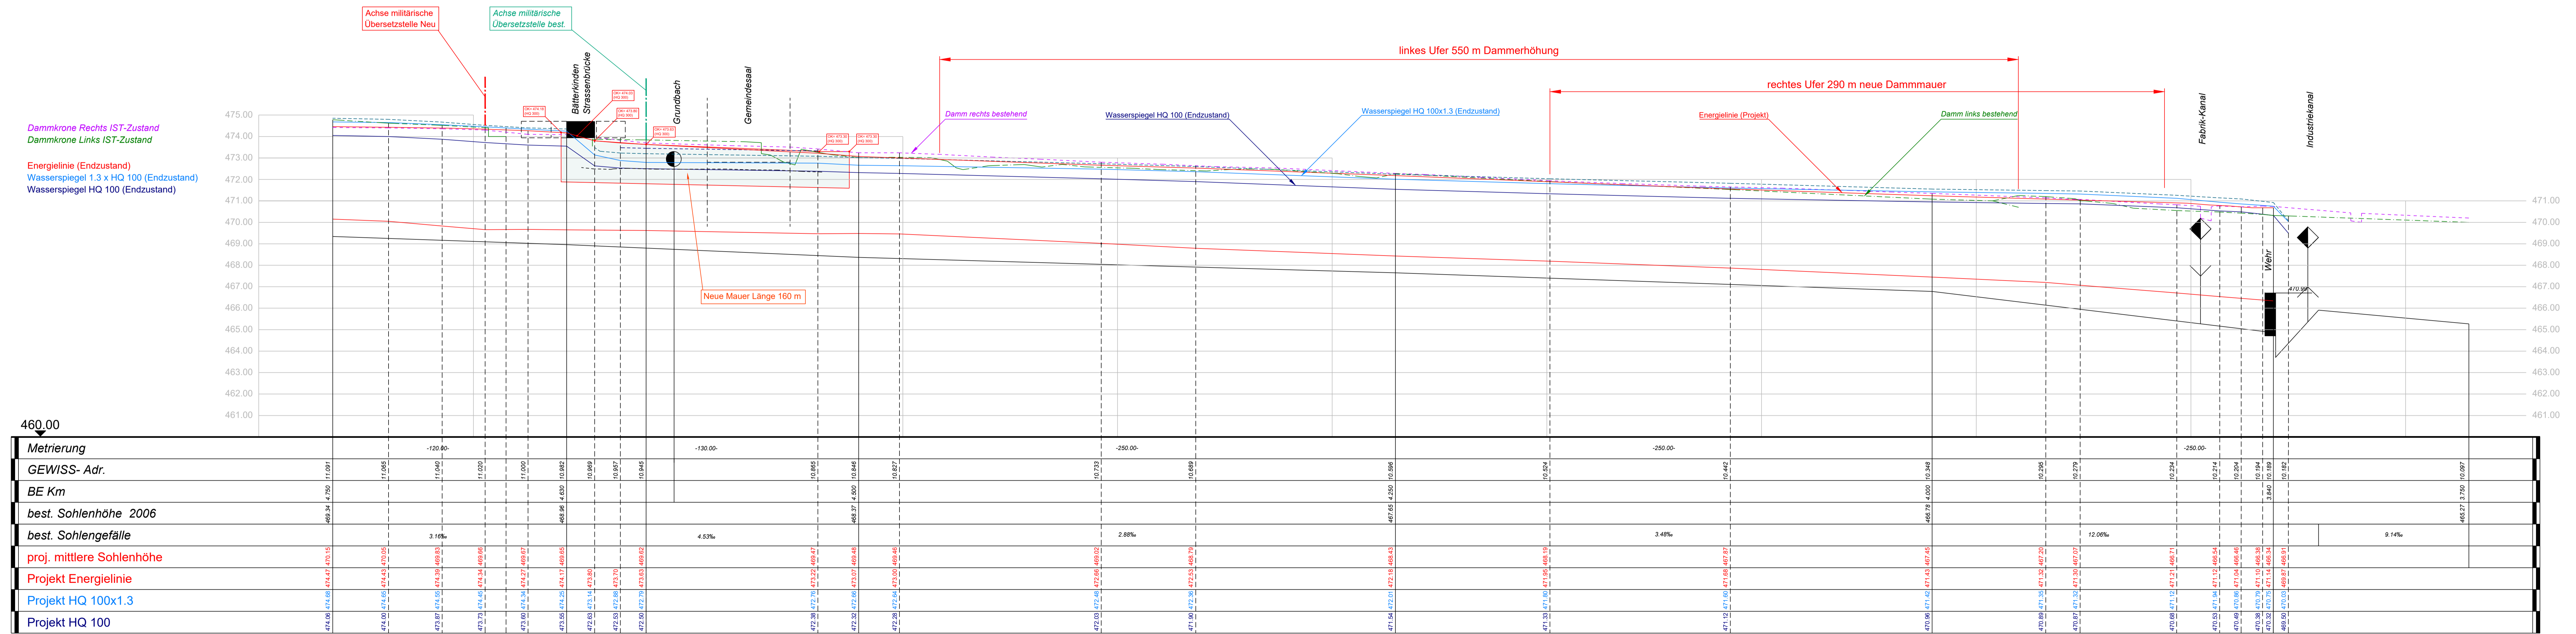

<b>Metrierung</b>	
<b>GEWISS-Adr.</b>	
<b>BE Km</b>	
<b>best. Sohlenhöhe 2006</b>	
<b>best. Sohlengefälle</b>	
<b>proj. mittlere Sohlenhöhe</b>	
<b>Projekt Energienlinie</b>	
<b>Projekt HQ 100x1.3</b>	
<b>Projekt HQ 100</b>	