



Oberingenieurkreis IV
Tiefbauamt
des Kantons Bern

Wasserbauplan
Beilage 2.41

Gemeinde	Bätterkinder / Utzenstorf	Datum Dossier	29. März 2022
Erfüllungspflichtiger	Schwellenverband Emme I. Sektion	Revidiert	
Gewässernummer	468	Projekt Nr.	1132
Gewässer	Emme	Plandatum	23.03.2020
Plan Nr.	113203-12	Format	30x147

Landerwerksplan 1:1'000
Km 11.091 bis 10.189

Kombiprojekt
Hochwasserschutz und Revitalisierung der Emme
Objekt 05

Projektverfassende
Stebler + Dällenbach
Hofgutweg 51
3400 Burgdorf
Tel. 034 422 99 22
info@steblering.ch

Wasserbauplan genehmigung:


Landerwerksverzeichnis

Nr.	Parz. Nr.	Eigentümer	Eigentumswerb	dauernde Dienstbarkeit	vorübergehende Beanspruchung	Total m ²
16	43	Einwohnergemeinde Bätterkinder	0 m ²	0 m ²	1'985 m ²	1'985 m ²
17	392	Schroff Bau AG	0 m ²	0 m ²	221 m ²	221 m ²
18	836	Einwohnergemeinde Utzenstorf	16'184 m ²	0 m ²	2'117 m ²	18'301 m ²
19	279	Pfadfinderabteilung Landshut	0 m ²	0 m ²	315 m ²	315 m ²
20	44	Einwohnergemeinde Bätterkinder	0 m ²	0 m ²	851 m ²	851 m ²
21	278	Pfadfinderabteilung Landshut	0 m ²	0 m ²	357 m ²	357 m ²
22	1439	Einwohnergemeinde Bätterkinder	0 m ²	0 m ²	1'190 m ²	1'190 m ²
23	430	Inversini-Weber Yolanda Bichsel-Knuchel Hedwig Wagner-Knuchel Verena Schar Fritz Schar Iris	0 m ²	0 m ²	315 m ²	315 m ²
24	174	Stauffer-Jutzi Max	0 m ²	0 m ²	1'020 m ²	1'020 m ²
25	1673	Pfadfinderabteilung Landshut	0 m ²	0 m ²	1'284 m ²	1'284 m ²
26	1669	Hydro Solar Energie AG	0 m ²	0 m ²	773 m ²	773 m ²
27	1440	Einwohnergemeinde Bätterkinder	0 m ²	0 m ²	29 m ²	29 m ²
28	1670	Knuchel Adrian	0 m ²	0 m ²	92 m ²	92 m ²
29	131	Einwohnergemeinde Bätterkinder	0 m ²	0 m ²	137 m ²	137 m ²
30	1801	Knuchel Adrian	0 m ²	0 m ²	393 m ²	393 m ²
31	897	ADEV Wasserkraftwerk AG / Wasser Plus GmbH	0 m ²	0 m ²	431 m ²	431 m ²
32	1895	Kanton Bern AGG	0 m ²	0 m ²	9'680 m ²	9'680 m ²
TOTAL			16'184 m²	0 m²	21'190 m²	37'374 m²

Legende:

- Projektperimeter
- Gewässer
- Wald

Datum	gez.	kontr.	Bemerkungen
23.03.2020	sh	AD	
Revidiert			
19.11.2020	sh	AD	
29.03.2022	sh	AD	
13.06.2022	sh	AD	

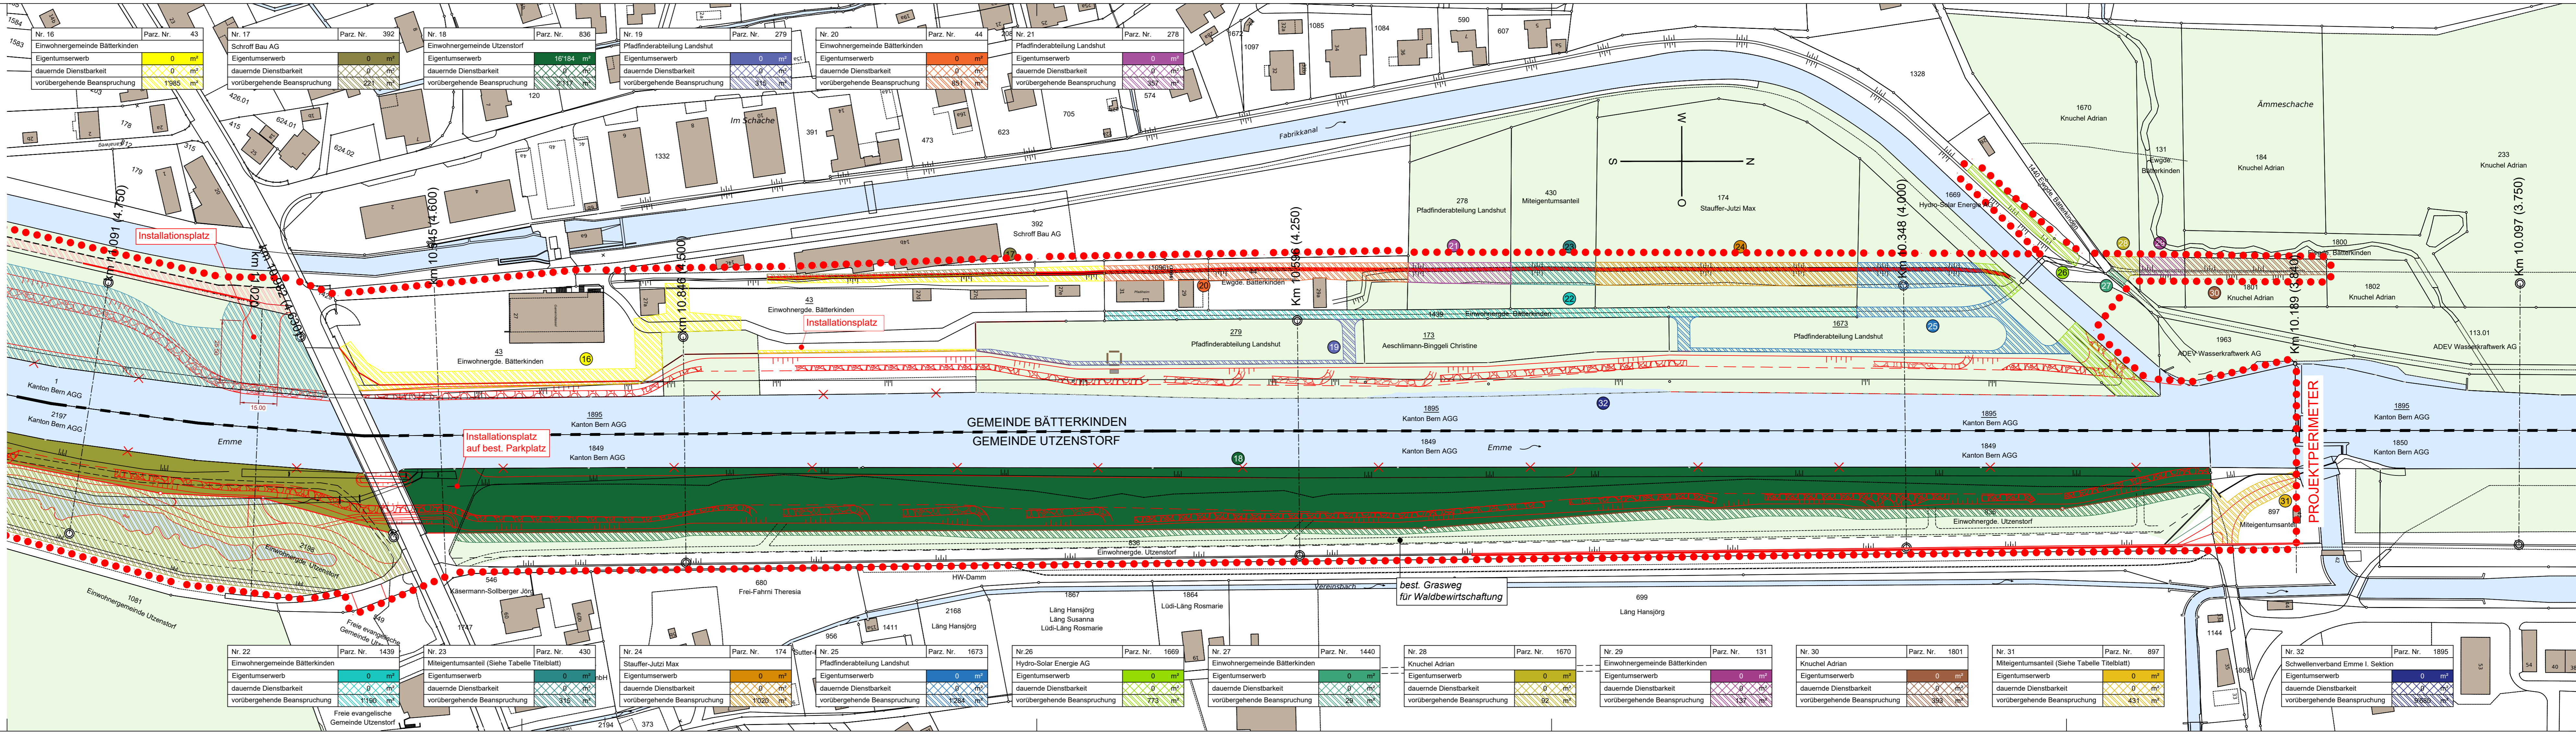

Nr. 22	Parz. Nr. 1439	Miteigentumsanteil (Siehe Tabelle Titelblatt)	Eigentumswerb	0 m ²	dauernde Dienstbarkeit	0 m ²	vorübergehende Beanspruchung	1'190 m ²
--------	----------------	---	---------------	------------------	------------------------	------------------	------------------------------	----------------------

Nr. 23	Parz. Nr. 430	Miteigentumsanteil (Siehe Tabelle Titelblatt)	Eigentumswerb	0 m ²	dauernde Dienstbarkeit	0 m ²	vorübergehende Beanspruchung	315 m ²
--------	---------------	---	---------------	------------------	------------------------	------------------	------------------------------	--------------------

Nr. 24	Parz. Nr. 174	Stauffer-Jutzi Max	Eigentumswerb	0 m ²	dauernde Dienstbarkeit	0 m ²	vorübergehende Beanspruchung	1'020 m ²
--------	---------------	--------------------	---------------	------------------	------------------------	------------------	------------------------------	----------------------

Nr. 25	Parz. Nr. 1673	Pfadfinderabteilung Landshut	Eigentumswerb	0 m ²	dauernde Dienstbarkeit	0 m ²	vorübergehende Beanspruchung	1'284 m ²
--------	----------------	------------------------------	---------------	------------------	------------------------	------------------	------------------------------	----------------------

Nr. 26	Parz. Nr. 1669	Hydro-Solar Energie AG	Eigentumswerb	0 m ²	dauernde Dienstbarkeit	0 m ²	vorübergehende Beanspruchung	773 m ²
--------	----------------	------------------------	---------------	------------------	------------------------	------------------	------------------------------	--------------------

Nr. 27	Parz. Nr. 1440	Einwohnergemeinde Bätterkinder	Eigentumswerb	0 m ²	dauernde Dienstbarkeit	0 m ²	vorübergehende Beanspruchung	29 m ²
--------	----------------	--------------------------------	---------------	------------------	------------------------	------------------	------------------------------	-------------------

Nr. 28	Parz. Nr. 1670	Knuchel Adrian	Eigentumswerb	0 m ²	dauernde Dienstbarkeit	0 m ²	vorübergehende Beanspruchung	92 m ²
--------	----------------	----------------	---------------	------------------	------------------------	------------------	------------------------------	-------------------

Nr. 29	Parz. Nr. 131	Einwohnergemeinde Bätterkinder	Eigentumswerb	0 m ²	dauernde Dienstbarkeit	0 m ²	vorübergehende Beanspruchung	137 m ²
--------	---------------	--------------------------------	---------------	------------------	------------------------	------------------	------------------------------	--------------------

Nr. 30	Parz. Nr. 1801	Knuchel Adrian	Eigentumswerb	0 m ²	dauernde Dienstbarkeit	0 m ²	vorübergehende Beanspruchung	393 m ²
--------	----------------	----------------	---------------	------------------	------------------------	------------------	------------------------------	--------------------

Nr. 31	Parz. Nr. 897	Miteigentumsanteil (Siehe Tabelle Titelblatt)	Eigentumswerb	0 m ²	dauernde Dienstbarkeit	0 m ²	vorübergehende Beanspruchung	431 m ²
--------	---------------	---	---------------	------------------	------------------------	------------------	------------------------------	--------------------

Nr. 32	Parz. Nr. 1895	Schwellenverband Emme I. Sektion	Eigentumswerb	0 m ²	dauernde Dienstbarkeit	0 m ²	vorübergehende Beanspruchung	9'680 m ²
--------	----------------	----------------------------------	---------------	------------------	------------------------	------------------	------------------------------	----------------------