Oberingenieurkreis IV

Tiefbauamt des Kantons Bern

Orientierende Unterlage zum Wasserbauplan
Beilage 3.61

Gemeinde	Bätterkinden / Utzenstorf	Datum Dossier	29. März 2022
Erftlungspflichtiger	Schwellenverband Emme I. Sektion	Revidiert	
Geodatennummer	468	Projekt Nr.	1132
Gezeichnet	Emme	Plandatum	23.03.2020
Plan Nr.	113203-19	Format	30x147

Rodungs- und Ersatzaufforstungsplan 1:1'000

Km 11.091 bis 10.189

Kombiprojekt
Hochwasserschutz und Revitalisierung der Emme
Objekt 05

Projektverfassende

Blaser + Bätterbach
Bahnhofstr. 2
3400 Burgdorf
Tel. 034 422 99 22
info@blaserbg.ch

Wasserbauplangenehmigung:

Rodungstabelle

(Flächen approximativ)

Parz. Nr.	Eigentümer	def. Rodung	temp. Rodung	Ersatzaufforstung an Ort und Stelle	Ersatzaufforstung an anderem Ort
44	Einwohnergemeinde Bätterkinden	- m²	154 m²	154 m²	- m²
131	Einwohnergemeinde Bätterkinden	- m²	137 m²	137 m²	- m²
174	Stauffer-Jutzi Max	- m²	1'020 m²	1'020 m²	- m²
278	Pfadfinderabteilung Landshut	- m²	357 m²	357 m²	- m²
279	Pfadfinderabteilung Landshut	- m²	315 m²	315 m²	- m²
430	Inversini-Weber Yolanda Bichsel-Knuchel Hedwig Wagner-Knuchel Verena Schär Fritz Schär Iris	- m²	315 m²	315 m²	- m²
836	Einwohnergemeinde Utzenstorf	- m²	17'673 m²	17'673 m²	- m²
1439	Einwohnergemeinde Bätterkinden	- m²	814 m²	814 m²	- m²
1440	Einwohnergemeinde Bätterkinden	- m²	29 m²	29 m²	- m²
1669	Hydro-Solar Energie AG	- m²	557 m²	557 m²	- m²
1670	Knuchel Adrian	- m²	92 m²	92 m²	- m²
1673	Pfadfinderabteilung Landshut	- m²	1'284 m²	1'284 m²	- m²
1801	Knuchel Adrian	- m²	393 m²	393 m²	- m²
1895	Kanton Bern AGG	- m²	7'601 m²	7'601 m²	- m²
TOTAL		**- m²**	**30'741 m²**	**30'741 m²**	**- m²**

Legende:

- Projektperimeter
- Ökologische Aufwertungsmassnahme (Steinlinsen etc.)
- Ökologische Aufwertungsmassnahme (Asthaufen)
- Baustellenzufahrt
- *Perimeter Naturschutzgebiet*
- *Gewässer*
- *Wald*
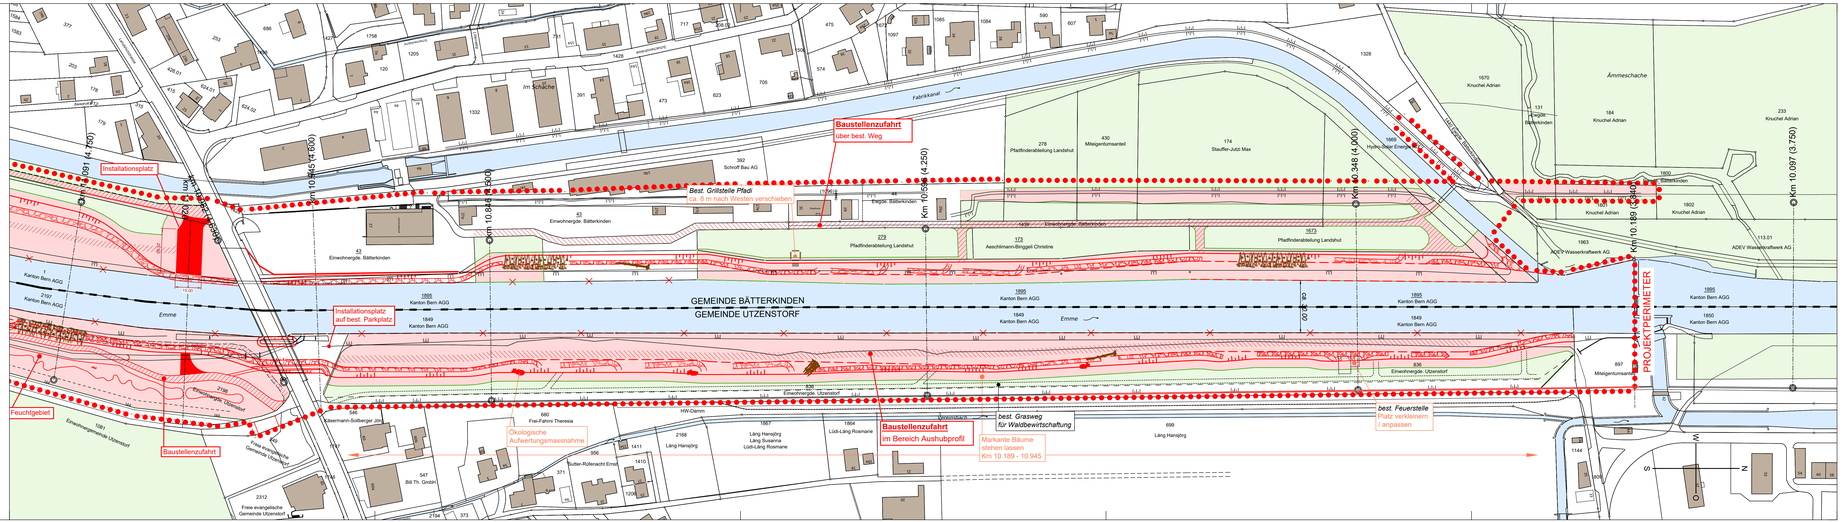
Datum	gkt.	kontr.	Bemerkungen
23.03.2020	sh	AD	
Revidiert			
19.11.2020	sh	AD	
03.05.2021	sh	AD	
29.03.2022	sh	AD	
13.06.2022	sh	AD