Hochwasserschutz und Renaturierung Emme
Utzenstorf / Bätterkinden

Querprofile mit Grundwassspiegel (MW)

10.348 – 10.945 **1 : 500**

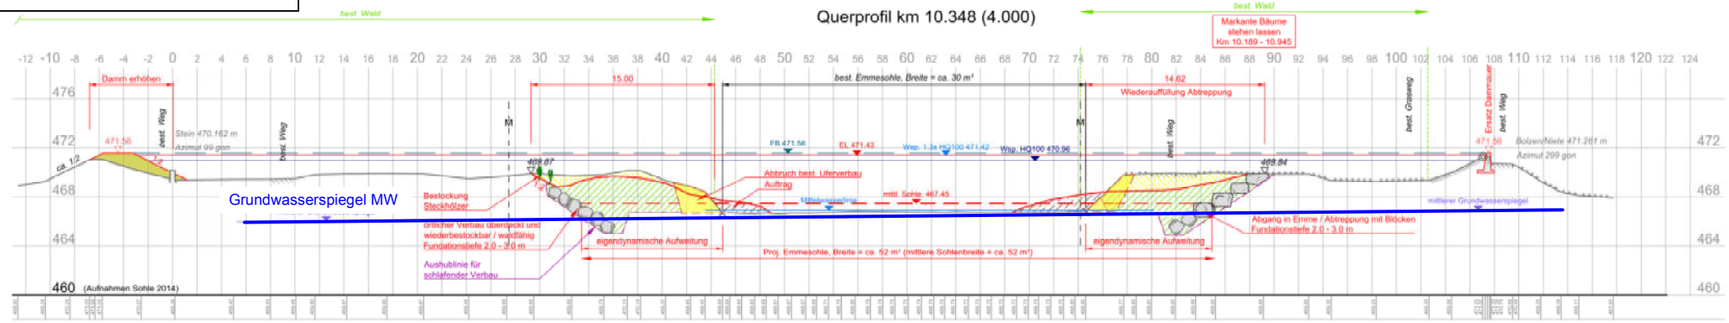

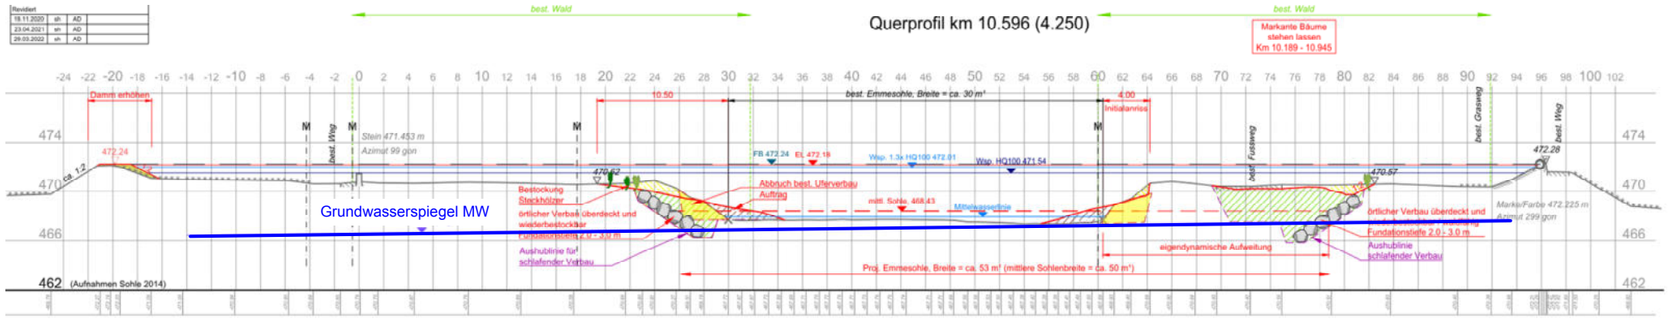

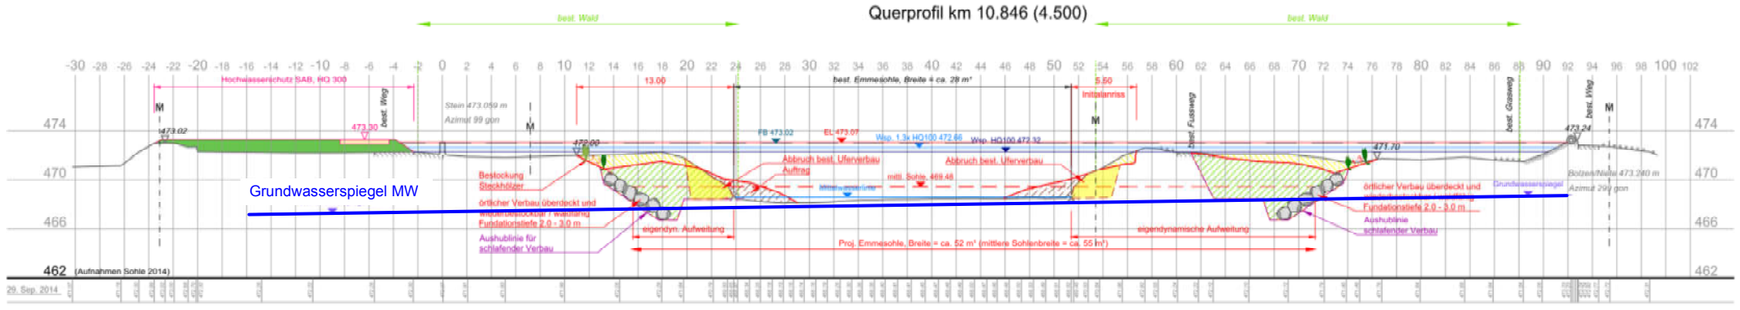

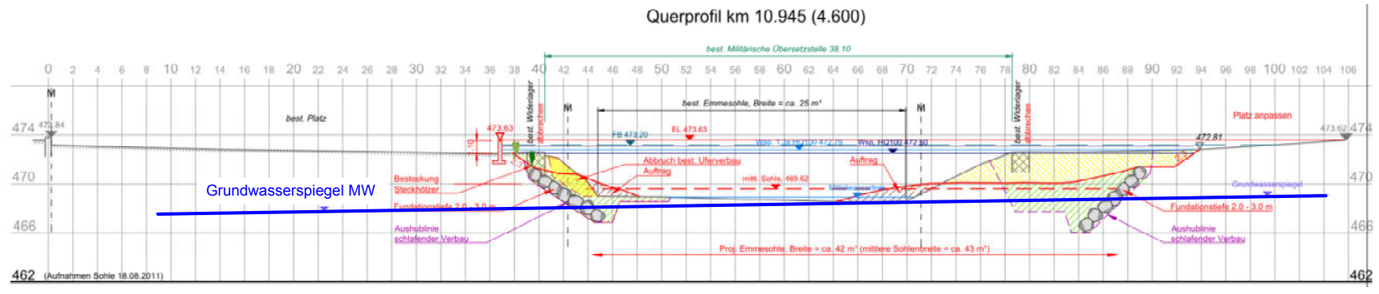

WERNER + PARTNER AG | GEOTECHNIK GRUNDWASSER ALTLASTEN
ZÄHRINGERSTRASSE 44 | CH-3400 BURGDORF
T 034 422 78 54, GEOTECHNIK.CH

17081 29.06.2022 R.Ryser