Hochwasserschutz und Renaturierung Emme
Utzenstorf / Bätterkinden

Querprofile mit Grundwassspiegel (MW)

11.967 – 12.097 1 : 500

Beilage 4D

Querprofil km 11.967 (5.625)

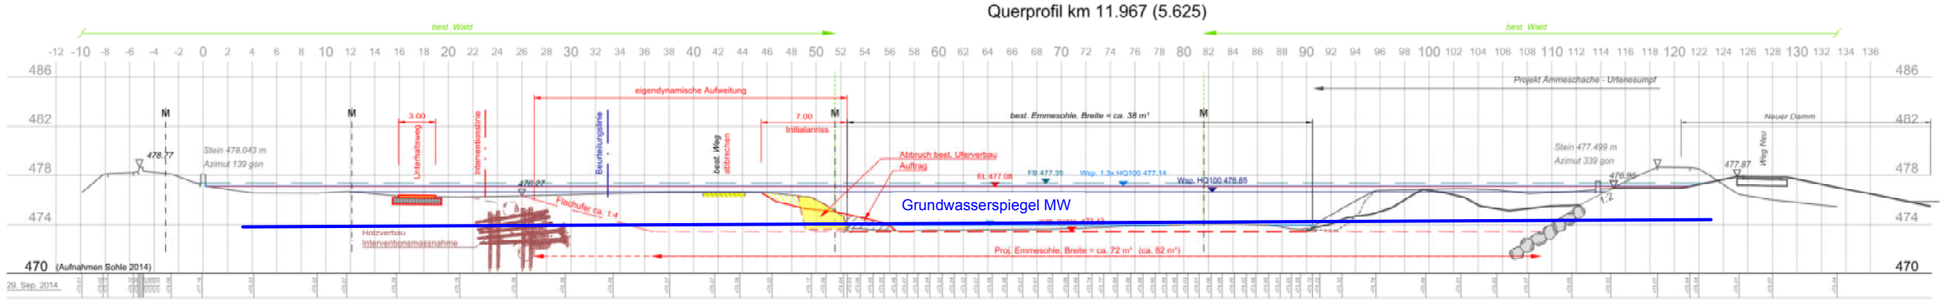

Querprofil km 12.097 (5.750)

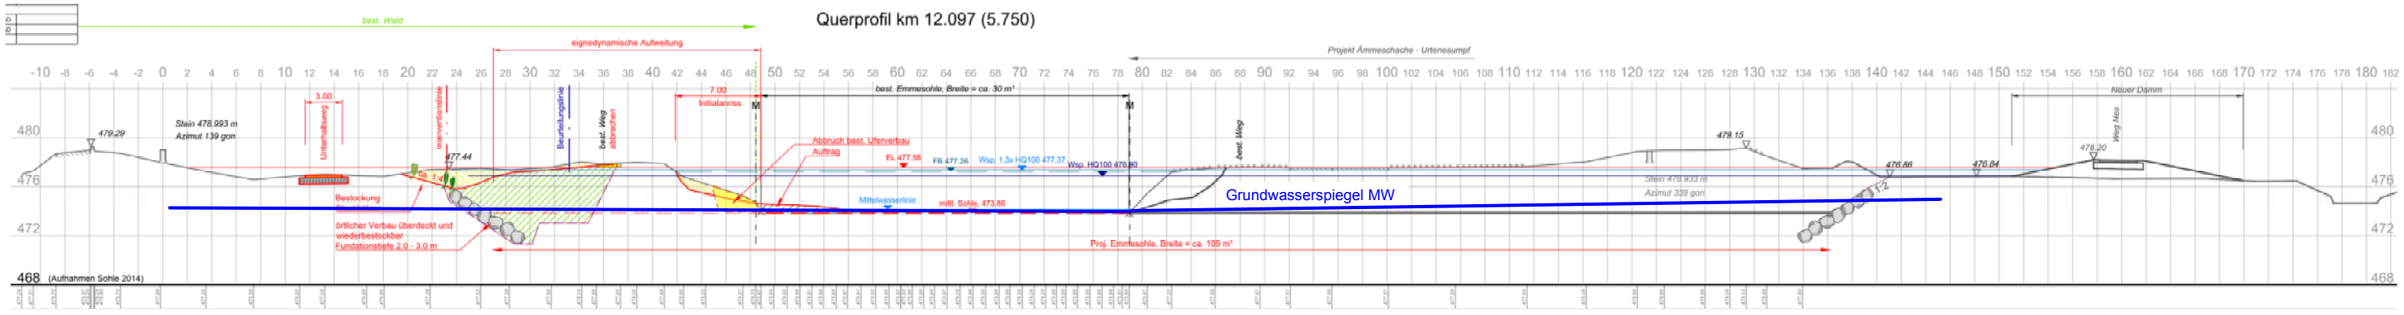

WERNER + PARTNER AG | GEOTECHNIK GRUNDWASSER ALTLASTEN

ZÄHRINGERSTRASSE 44 | CH-3400 BURGDORF
T 034 422 78 54, GEOTECHNIK.CH

17081 21.04.2021 R.Ryser