



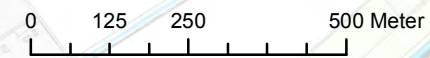

Konzept

Legende

- Netzstruktur überörtlicher MIV (Hauptverkehrs- und Verbindungsstrassen):**
- ausserorts
 - innerorts peripher
 - Dorfbereich
 - Kernbereich
 - Torsituation aussen/innen
 - Erschliessung Landwirtschaft (Konzeptidee)
- Quartierzellen:**
- Quartiererschliessung (ohne Durchgangsverkehr)
 - Verkehrsberuhigte Quartierzelle
 - Unterbindung Schleichverkehr
 - bauliches Entwicklungsgebiet inkl. Neuerschliessung
- Netzstruktur Langsamverkehr auf Hauptverkehrs- und Verbindungsstrassen:**
- peripher/ausserorts (sichere oder separate Führung)
 - Dorfbereich (Koexistenz)
 - Kernbereich (hohe Anforderungen an Koexistenz)
- Weitere netzbildende Langsamverkehrsverbindungen:**
- Haupt-/Nebenverbindung
 - Ergänzungsoption
 - sichere Querung der Strasse
- Ruhender Verkehr:**
- Sammelparkierung/Mehrfachnutzung im Zentrumsbereich (nicht lagegenau)
- Hinweise:**
- Bahnlinie
 - Option Umfahrungsstrasse (Freihaltung)

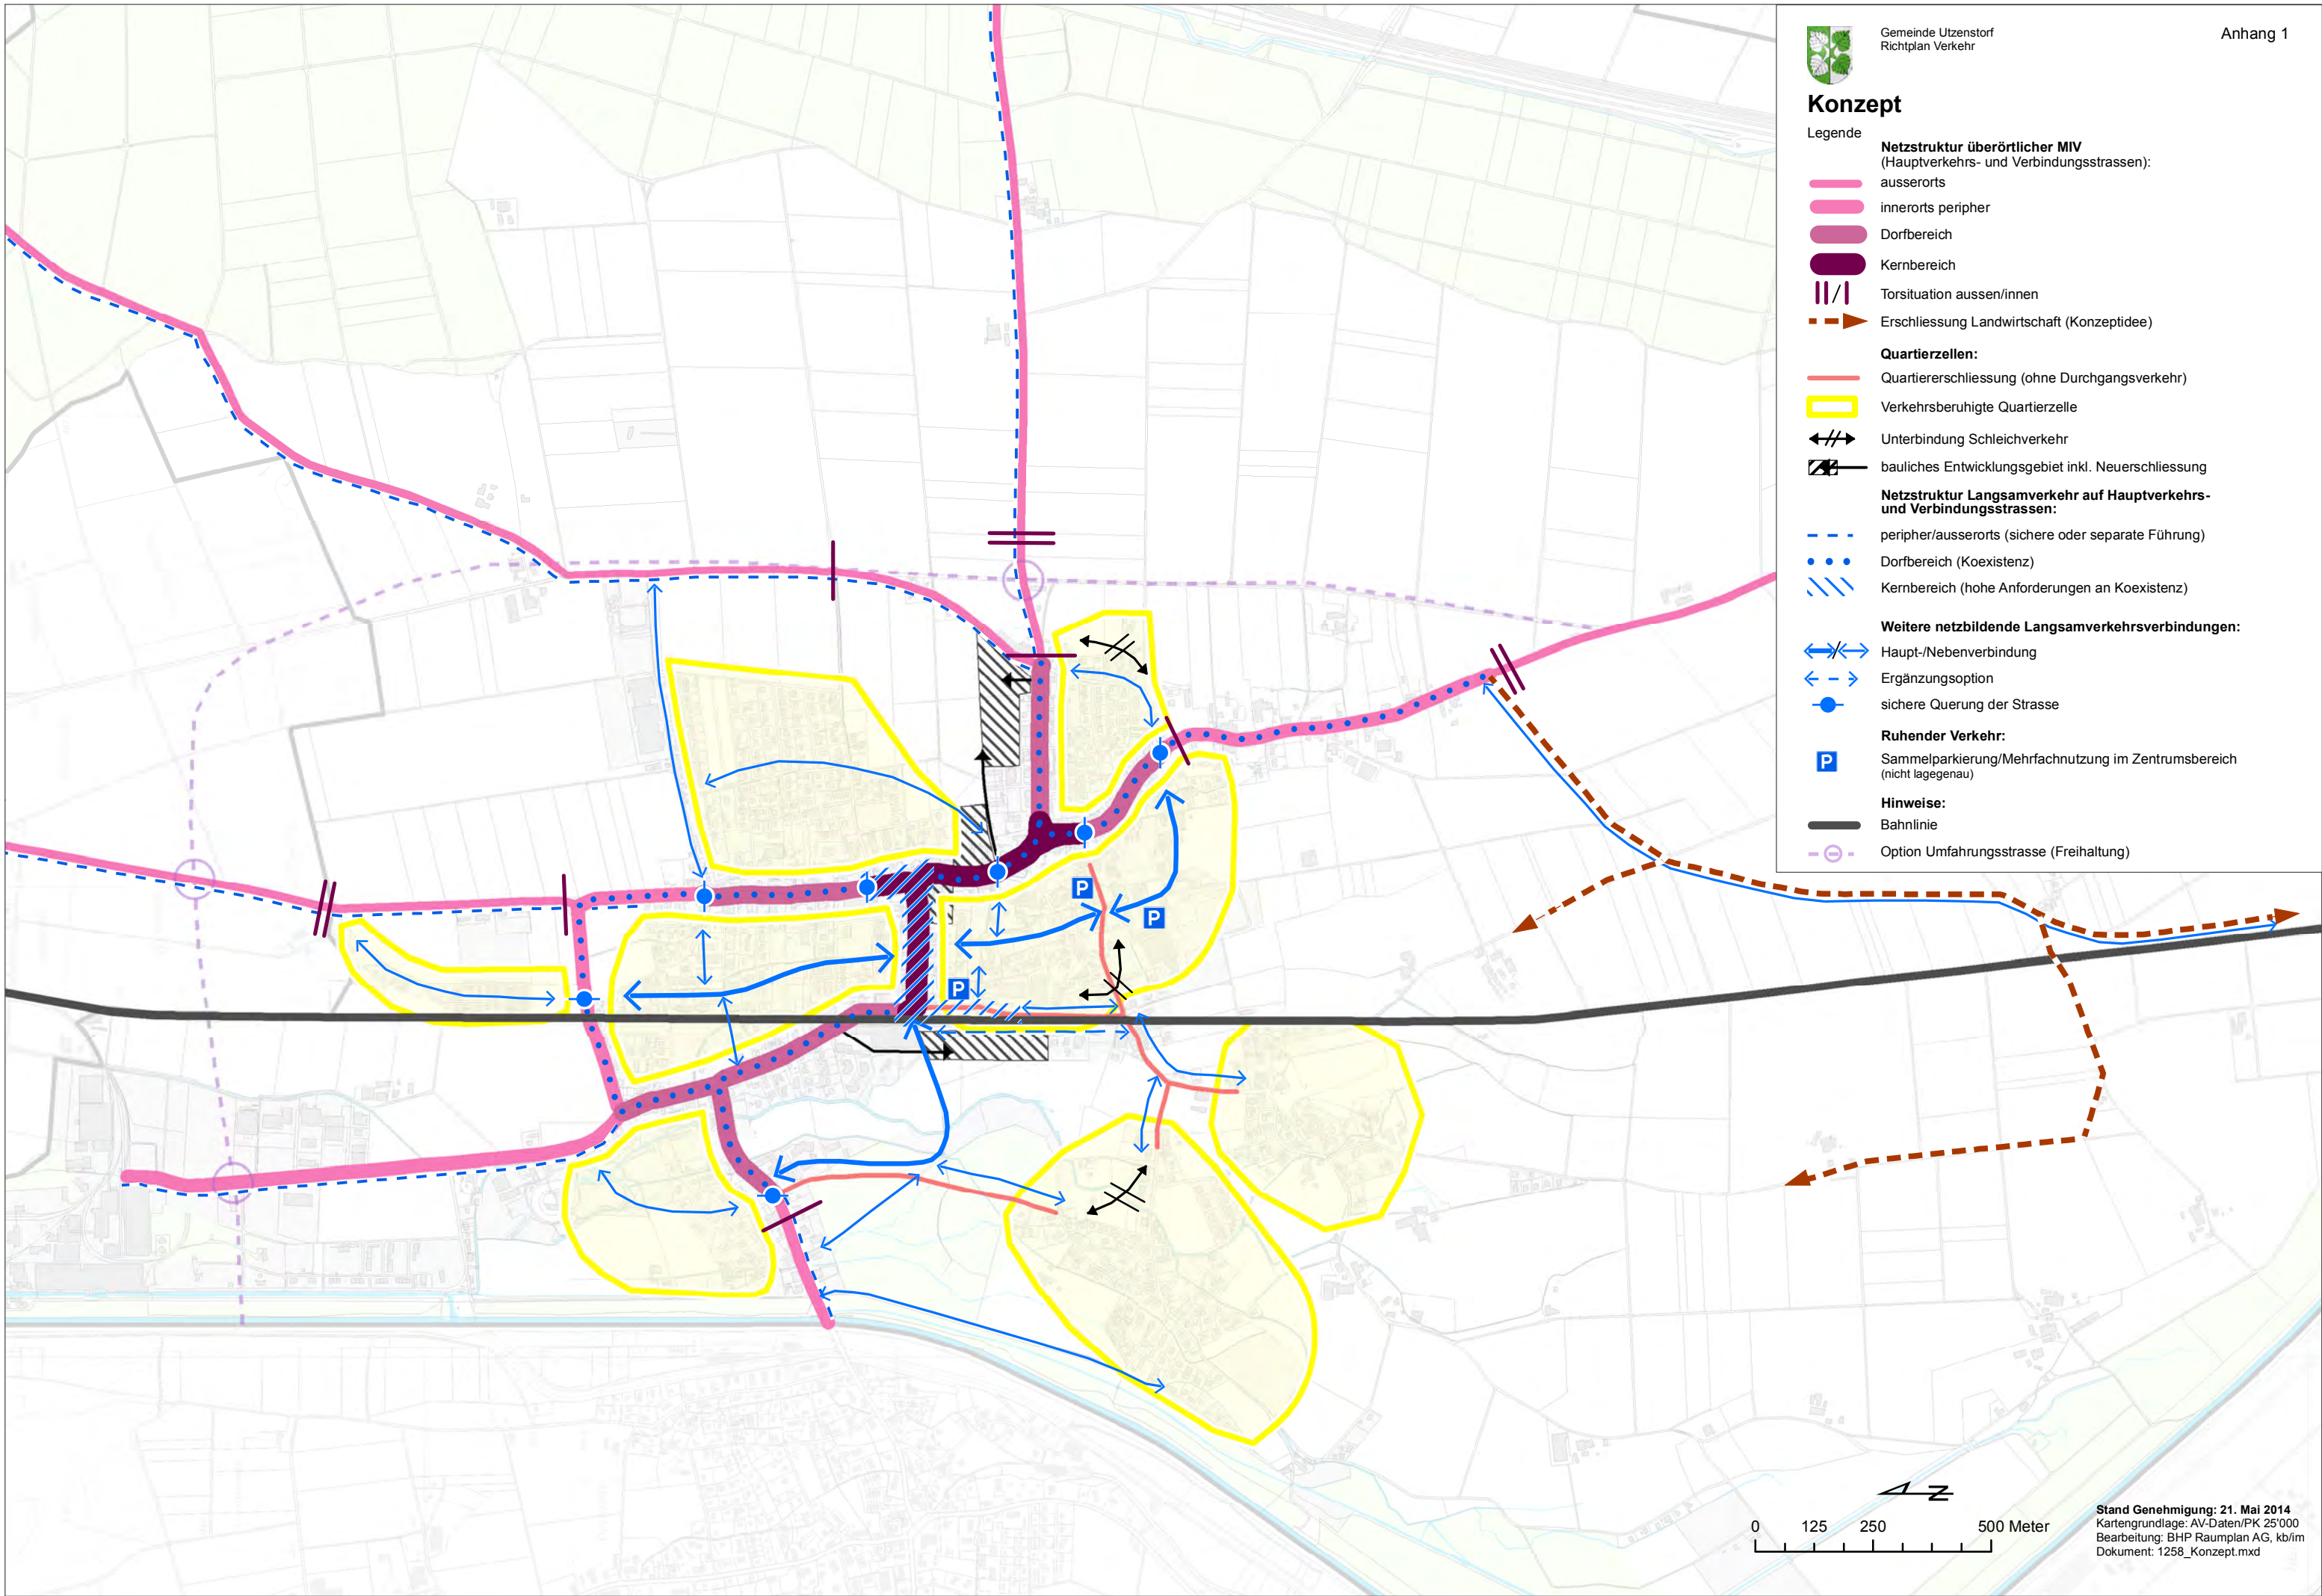


Richtplankarte Motorisierter Individualverkehr MIV

Legende

- | | | |
|-----------------|---------------------------|--|
| bestehend | geplant/
zu verbessern | |
| | | Netz |
| | | Hauptverkehrsstrasse (HVS) |
| | | Verbindungsstrasse (VS) |
| | | Sammelstrasse (SS) |
| | | Erschliessungsstrasse (ES) |
| | | Massnahmen |
| | | Betriebs- und Gestaltungskonzept |
| | | Ortsdurchfahrt / Verbindungsstrassen: |
| | | ausserorts |
| | | innerorts |
| | | Kernbereich |
| | | Verkehrsberuhigte Quartierzelle / |
| | | Option Zusammenschluss |
| | | Erschliessung potenzieller neuer Bauzonen |
| | | Neuerschliessung Umstrukturierungsgebiet |
| | | Erschliessung landwirtschaftlicher Verkehr |
| | | (Konzeptidee) |
| Hinweise | | |
| | | Gemeindegrenze |
| | | Bauzonen |
| | | Gewässer offen / eingedolt |
| | | Wald |

Stand Genehmigung: 21. Mai 2014
 Bearbeitung: kb/im
 Kartengrundlage: AV-Daten/PK 25'000
 Dokument: 1258_MIV_17500.mxd

BHP Raumplan AG
 Fliederweg 10, Postfach 575, 3000 Bern 14
 Telefon 031 388 60 60, Fax 031 388 60 69

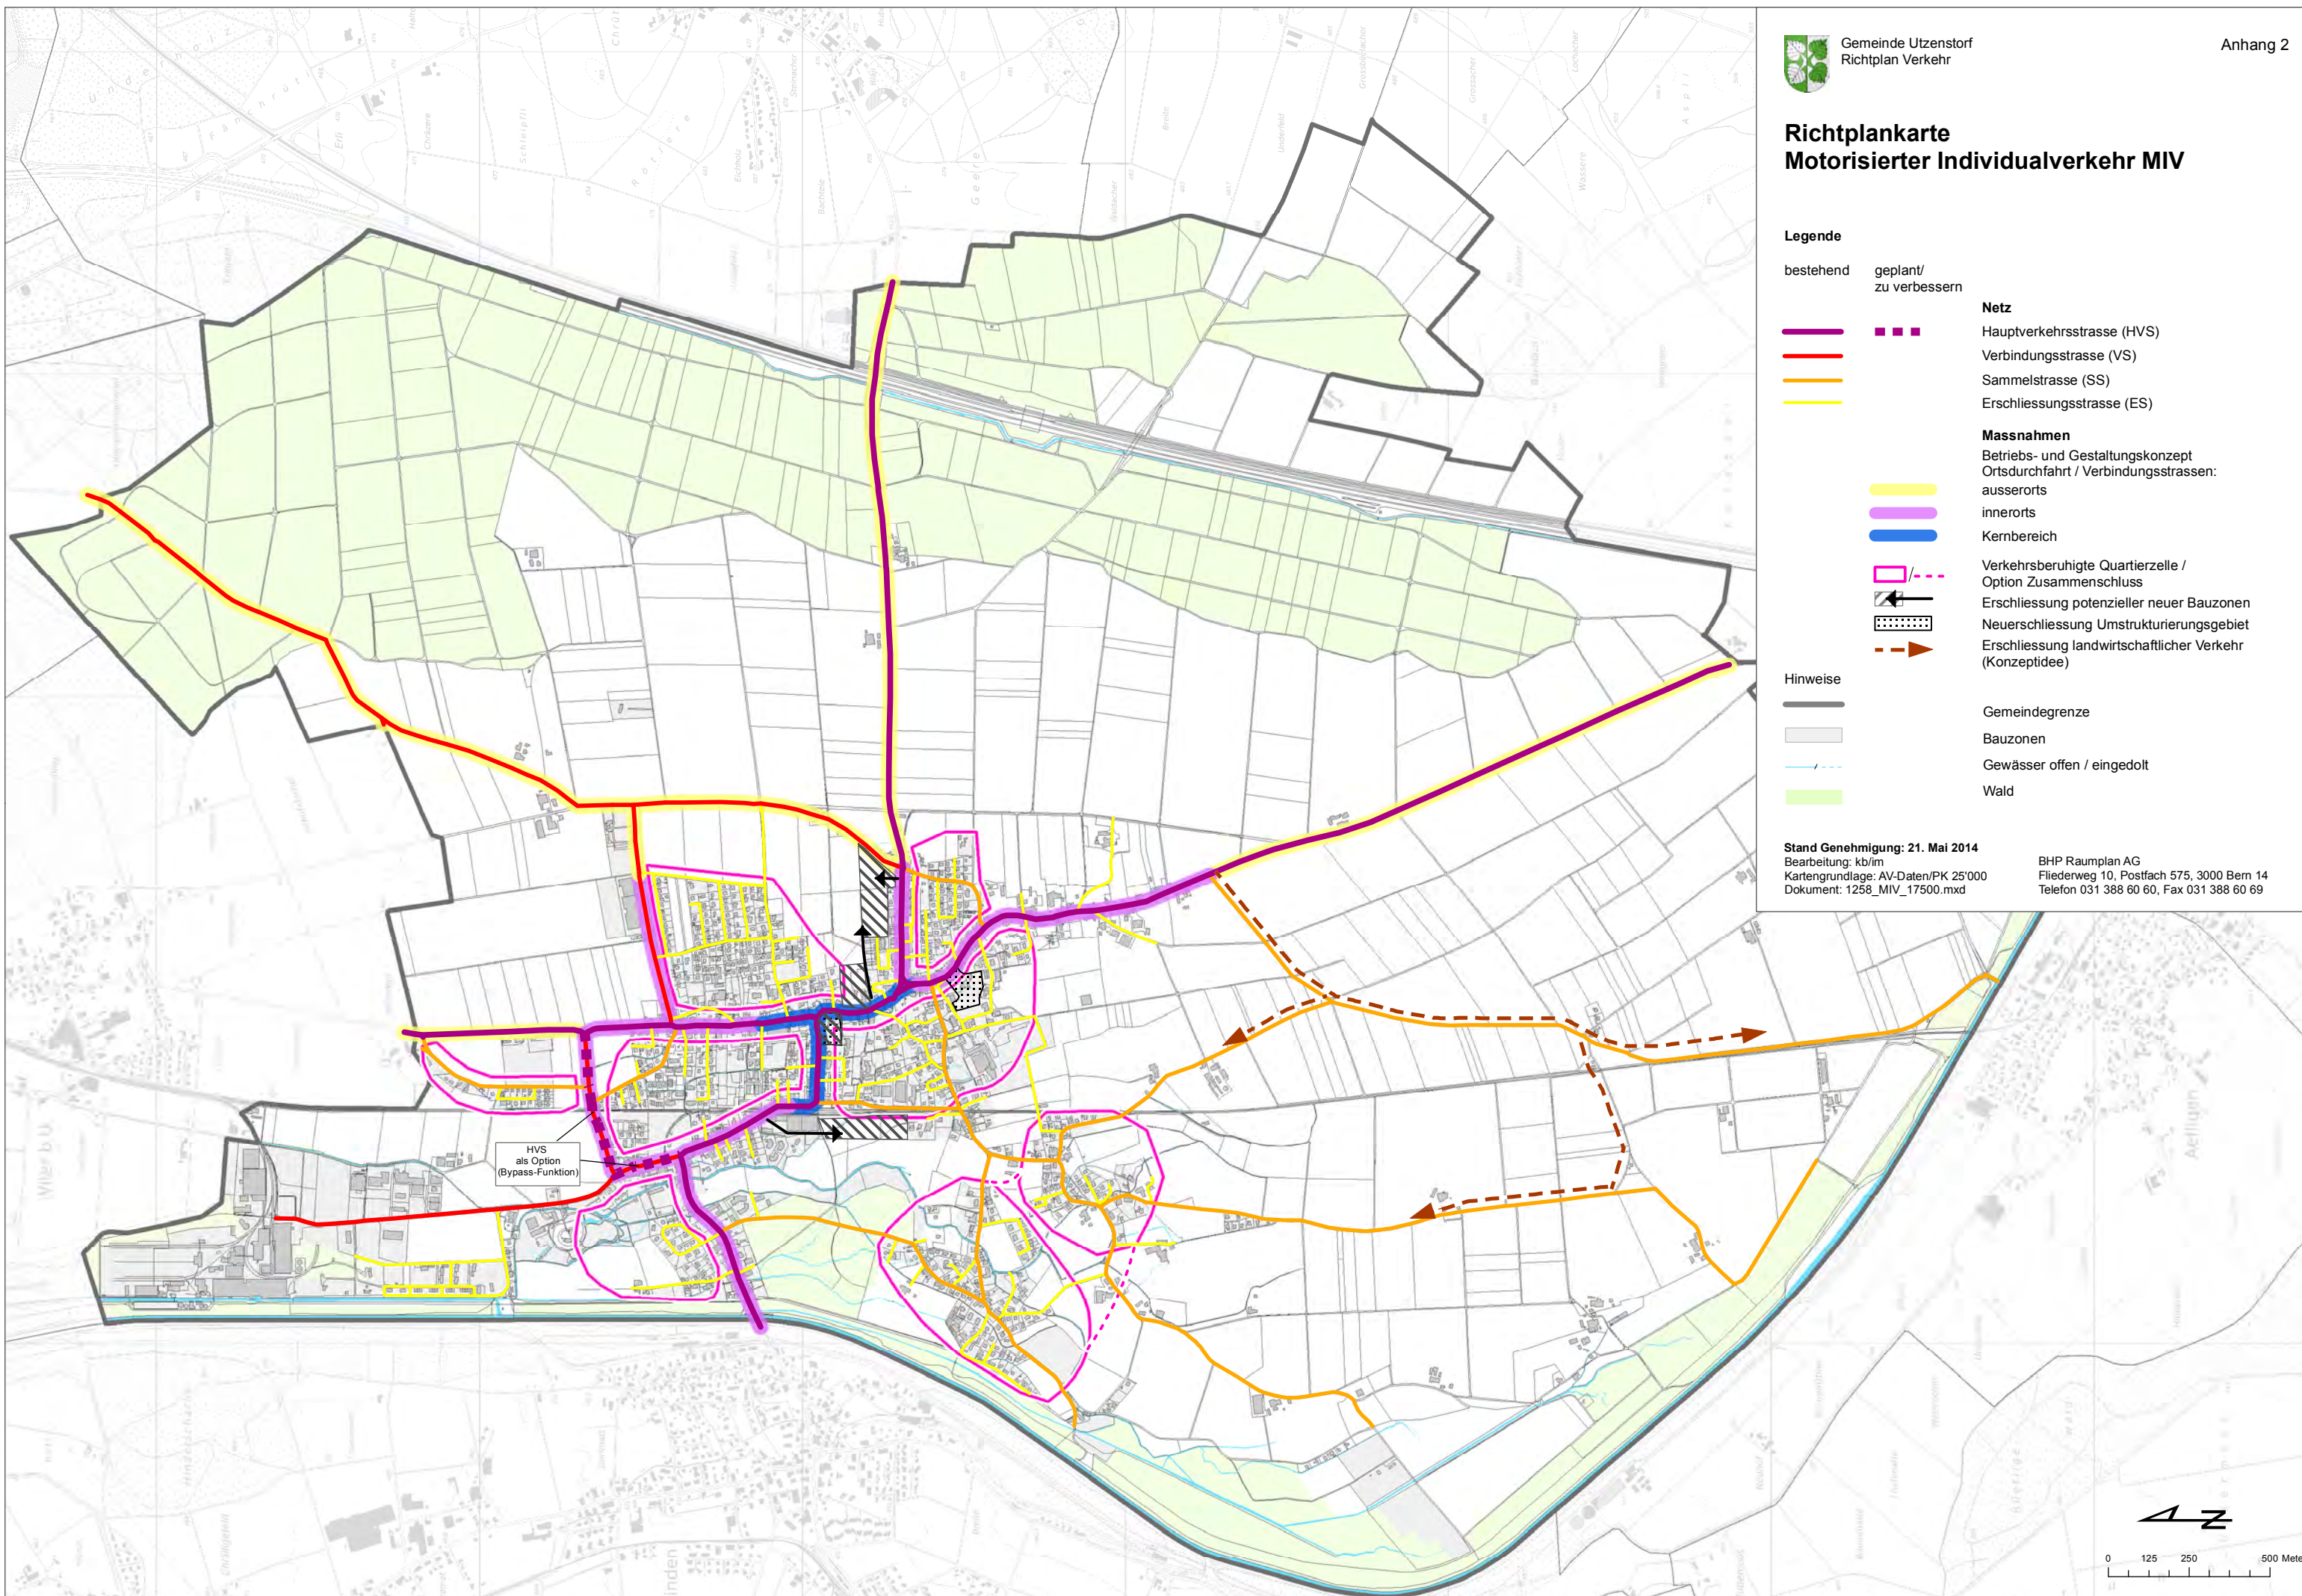

Richtplankarte Veloverkehr

Legende


bestehend	geplant/ zu verbessern	
		Netz
		Alltagsroute: Hauptverbindung
		Alltagsroute: Nebenverbindung
		Freizeitroute: Velowanderweg (Veloland Schweiz Route Nr. 44)
		Massnahmen
		Realisierung einer Bahnüberquerung für den Langsamverkehr
		Berücksichtigung veloverkehrsspezifischer Massnahmen bei Betriebs- und Gestaltungskonzept auf Kantonsstrassen
		Verkehrsberuhigte Quartierzelle / Option Zusammenschluss
Hinweise		
		Gemeindegrenze
		Bauzonen
		Gewässer offen / eingedolt
		Wald

Stand Genehmigung: 21. Mai 2014
 Bearbeitung: kb/im
 Kartengrundlage: AV-Daten/PK 25'000
 Dokument: 1258_Veloverkehr_17500.mxd

BHP Raumplan AG
 Fliederweg 10, Postfach 575, 3000 Bern 14
 E-Mail: info@raumplan.ch

1. Priorität: Umlegung kantonale Veloroute in die Altwyde
 2. Priorität: Berücksichtigung velospezifischer Massnahmen auf der Kantonsstrasse

Varianten

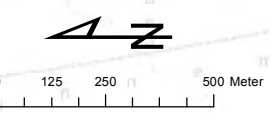

Richtplankarte Fussverkehr



Legende

bestehend	geplant/ zu verbessern		
		Netz	Trottoir (beidseitig / einseitig)
			Hauptverbindung
			Nebenverbindung
			Fussgängerübergang (über HVS, VS, SS)
			Freizeitroute: Wanderweg (Wanderland Schweiz Route Nr. 76)
			Wanderweg Kanton Bern
		Massnahmen	Realisierung einer Bahnüberquerung für den Langsamverkehr
			Berücksichtigung fussverkehrsspezifischer Massnahmen bei Betriebs- und Gestaltungskonzept auf Kantonstrassen
			Verkehrsberuhigte Quartierzelle / Option Zusammenschluss
Hinweise			Gemeindegrenze
			Bauzonen
			Gewässer offen / eingedolt
			Wald

Stand Genehmigung: 21. Mai 2014

Bearbeitung: kb/im
Kartengrundlage: AV-Daten/PK 25'000
Dokument: 1258_Fussverkehr_17500.mxd

BHP Raumplan AG
Fliederweg 10, Postfach 575, 3000 Bern 14
E-Mail: info@raumplan.ch

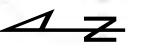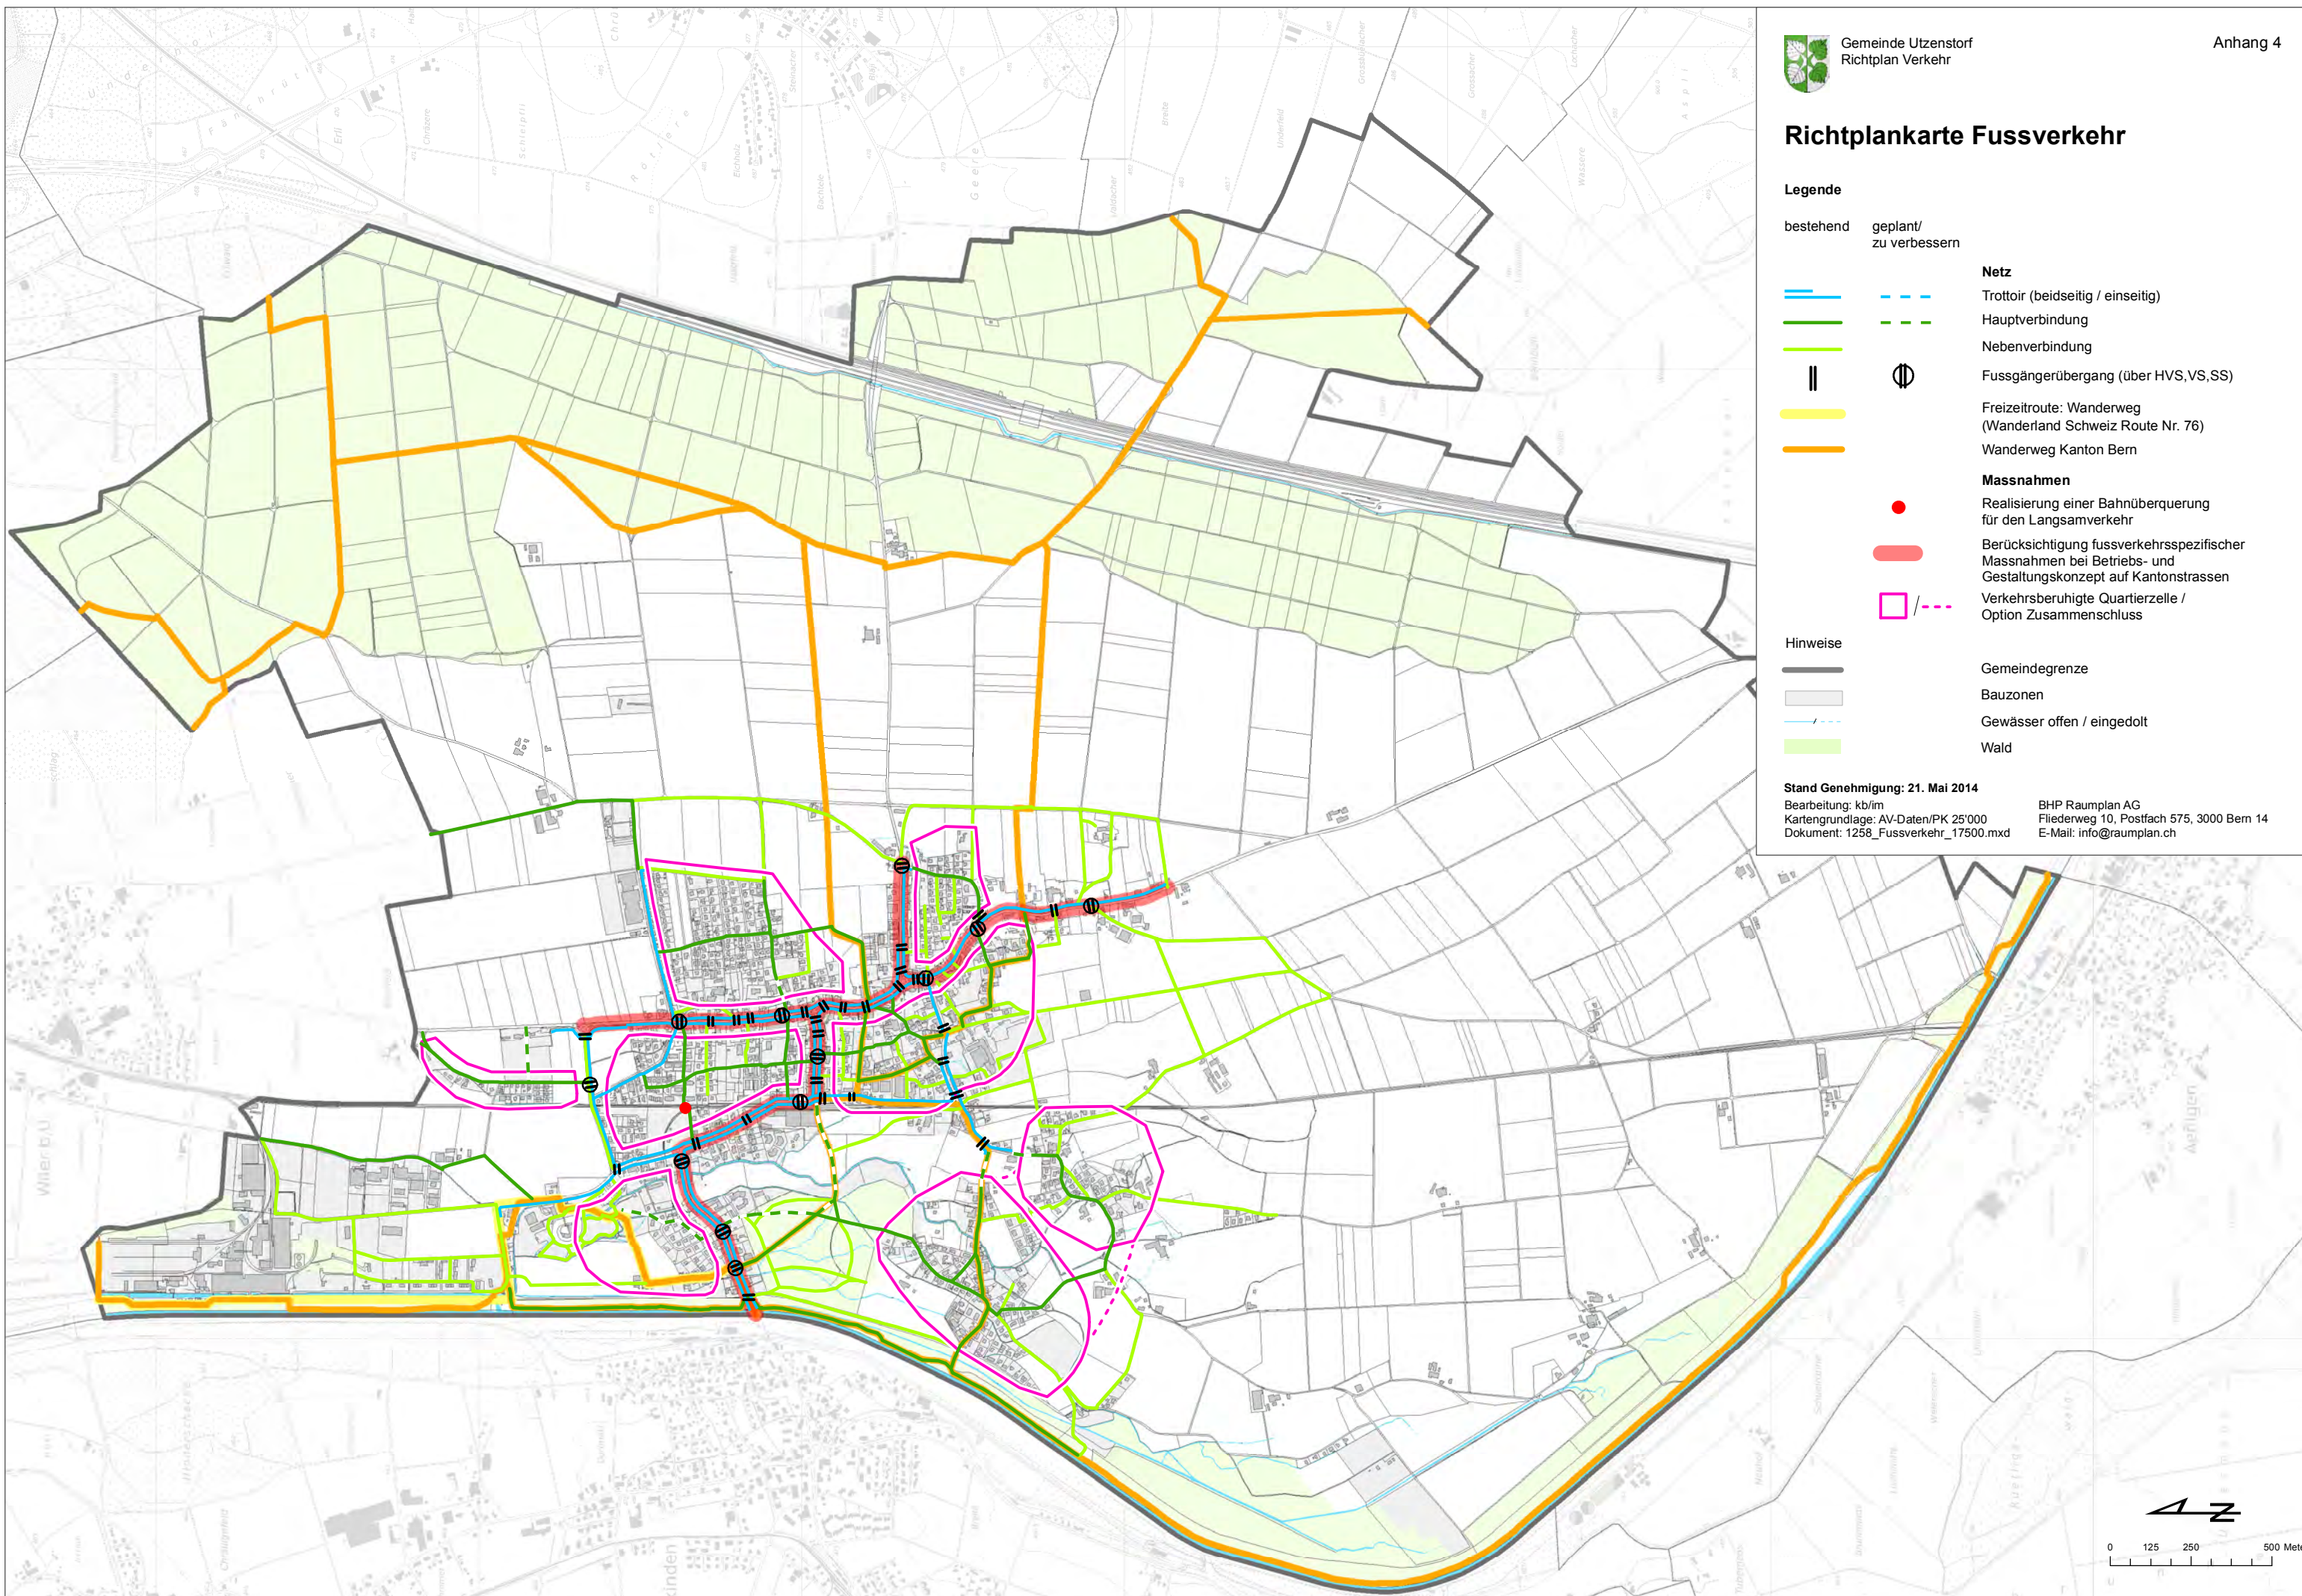


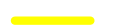

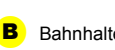


0 125 250 500 Meter



Hinweisplan Öffentlicher Verkehr


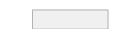


Legende

-  S-Bahn (BLS)
-  RBS
-  SBB-Strecke Bern-Zürich
-  Bus-Linie
-  **B** /  Bushaltestelle

Erschliessungsgüteklasse



-  C
-  D
-  E

Hinweise

-  Gemeindegrenze
-  Bauzonen
-  Gewässer offen / eingedolt
-  Wald

Stand Genehmigung: 21. Mai 2014
 Bearbeitung: kb/im
 Kartengrundlage: AV-Daten/PK 25'000
 Dokument: 1258_OeV_17500.mxd

BHP Raumplan AG
 Fliedweg 10, Postfach 575, 3000 Bern 14
 E-Mail: info@raumplan.ch

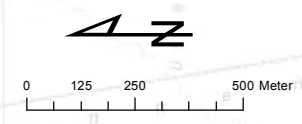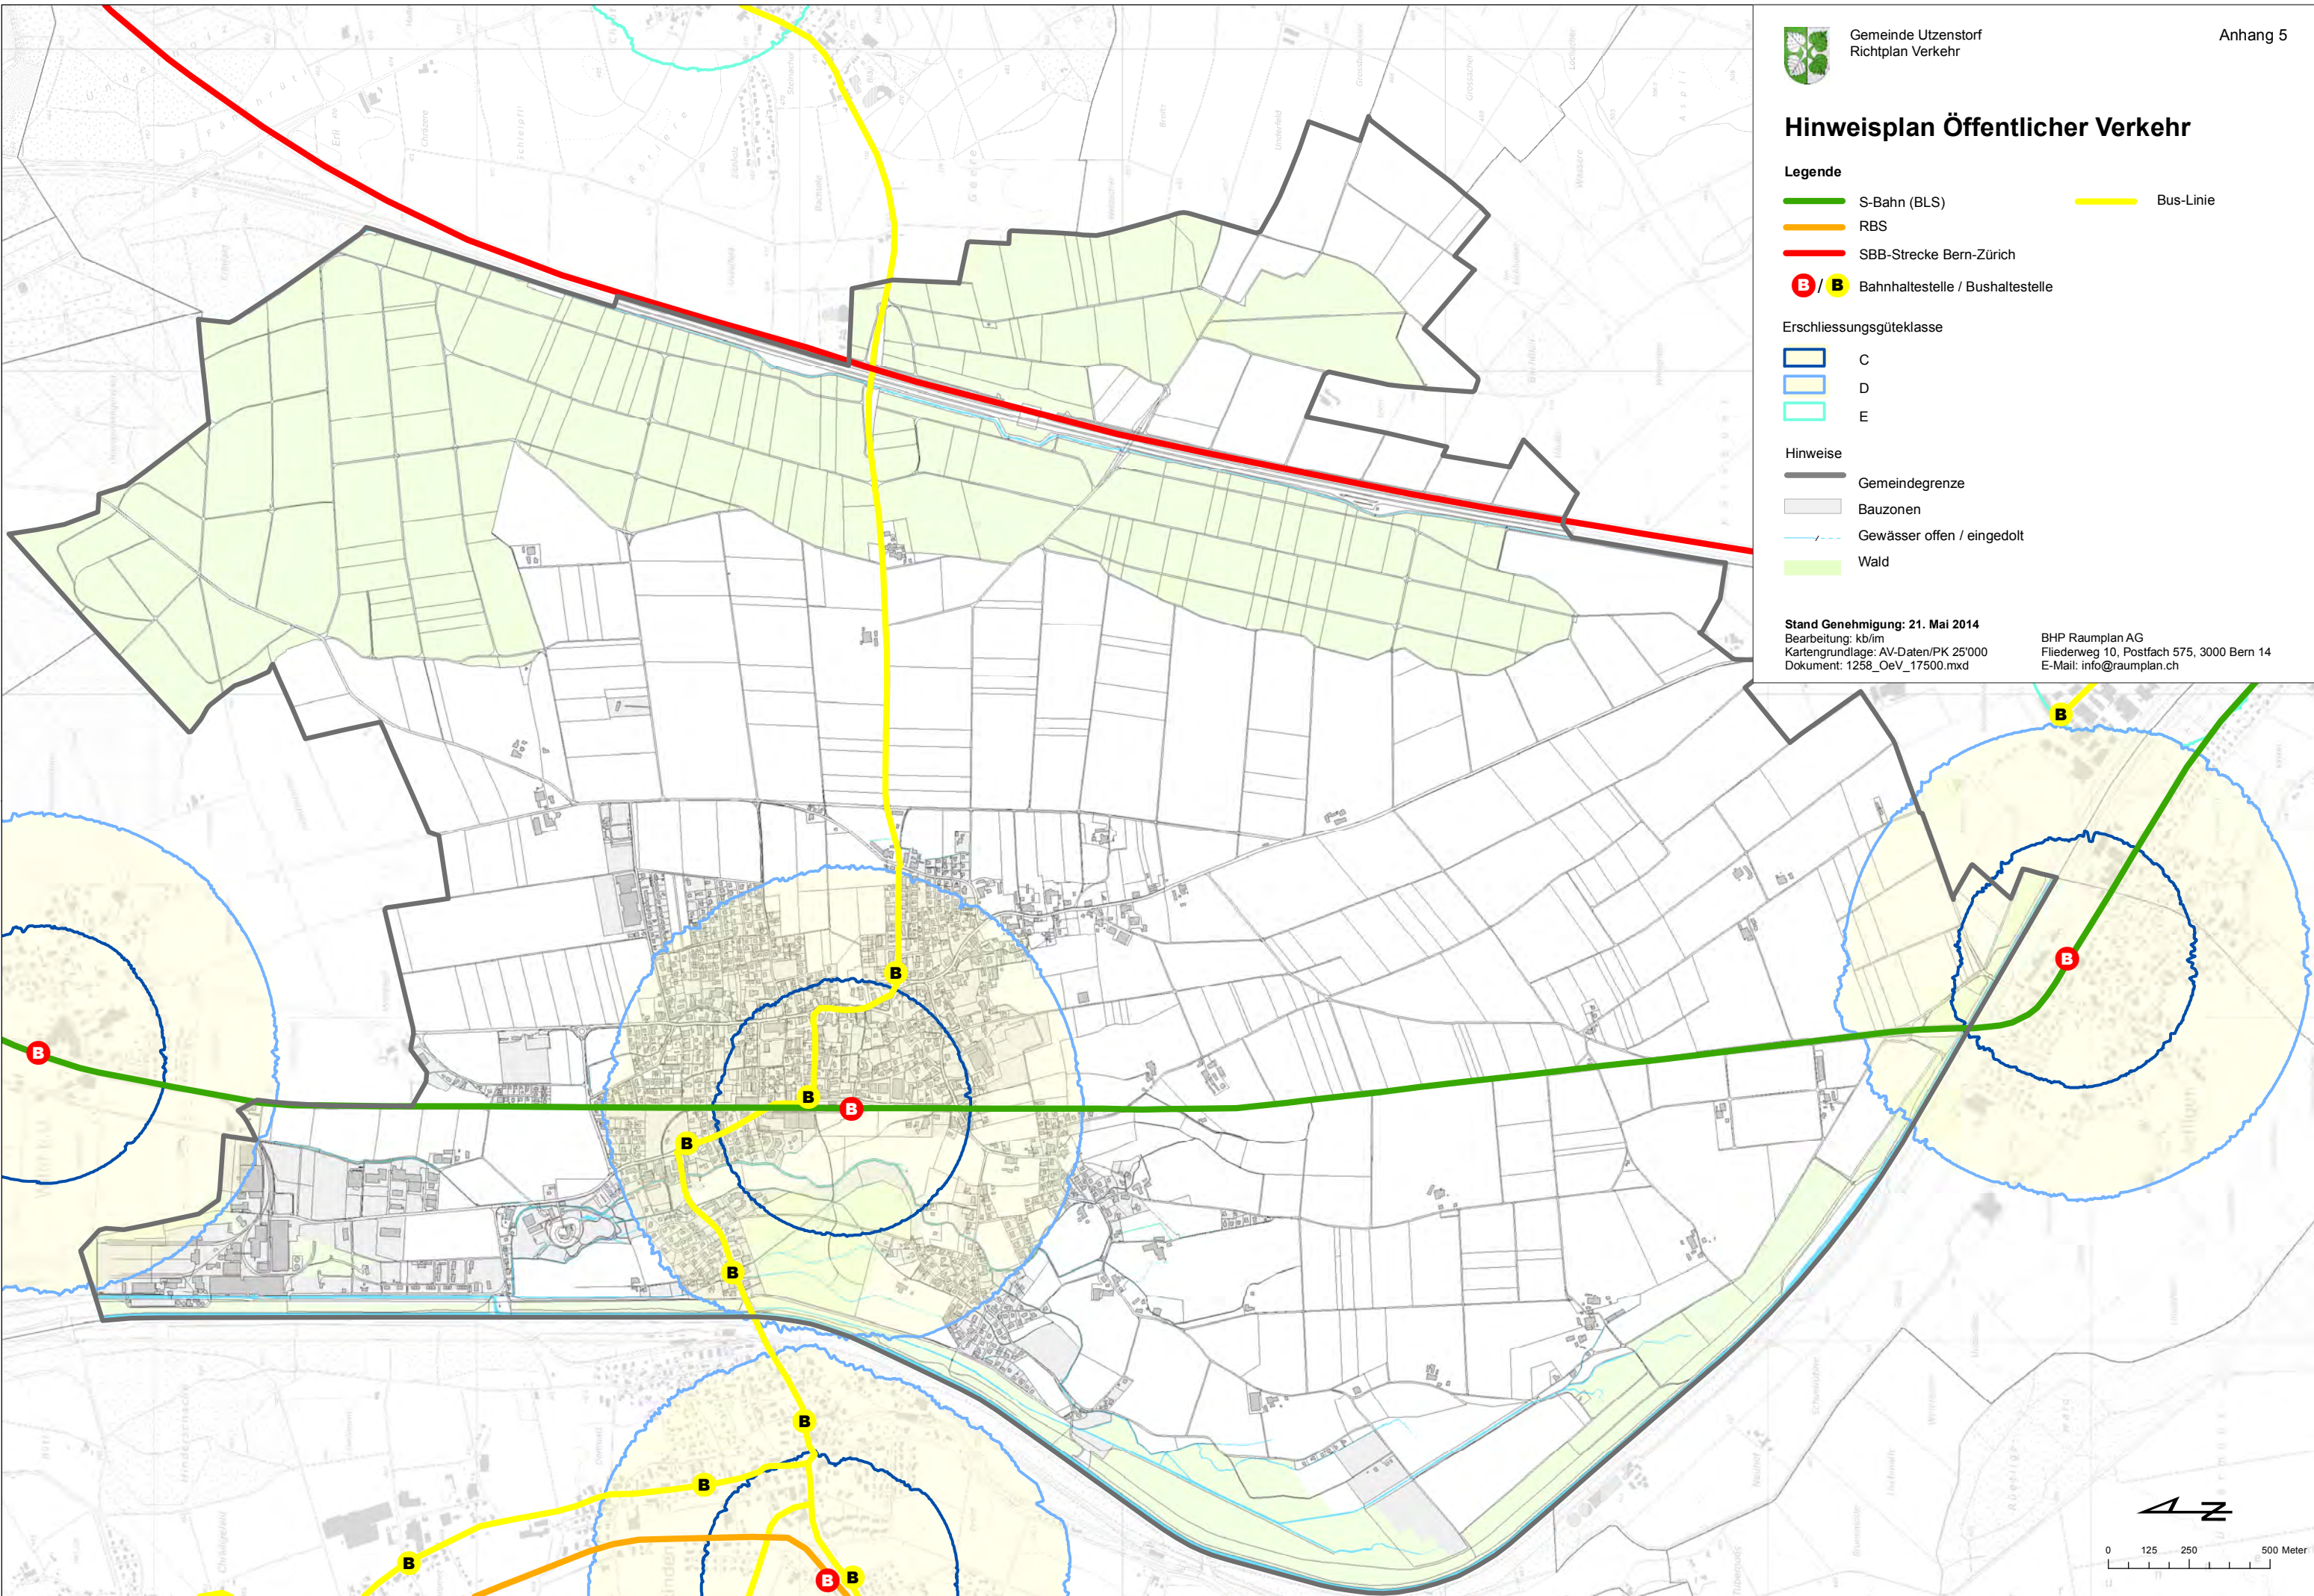



Hinweisplan IVS

(Inventar historischer Verkehrswege der Schweiz)

Legende

Klassifizierung gemäss VIVS Art. 3

Historische Verkehrswege von regionaler Bedeutung

- Historischer Verlauf mit Substanz
- Historischer Verlauf

Historische Verkehrswege von lokaler Bedeutung

- Historischer Verlauf mit Substanz
- Historischer Verlauf

Hinweise

- Gemeindegrenze
- Bauzonen
- Gewässer offen / eingedolt
- Wald

Stand Genehmigung: 21. Mai 2014
Bearbeitung: kb/im
Kartengrundlage: AV-Daten/PK 25'000
Dokument: 1258_IVS_17500.mxd

BHP Raumplan AG
Fliedlerweg 10, Postfach 575, 3000 Bern 14
E-Mail: info@raumplan.ch

